


※家具の数量は現況と異なる場合も有り。

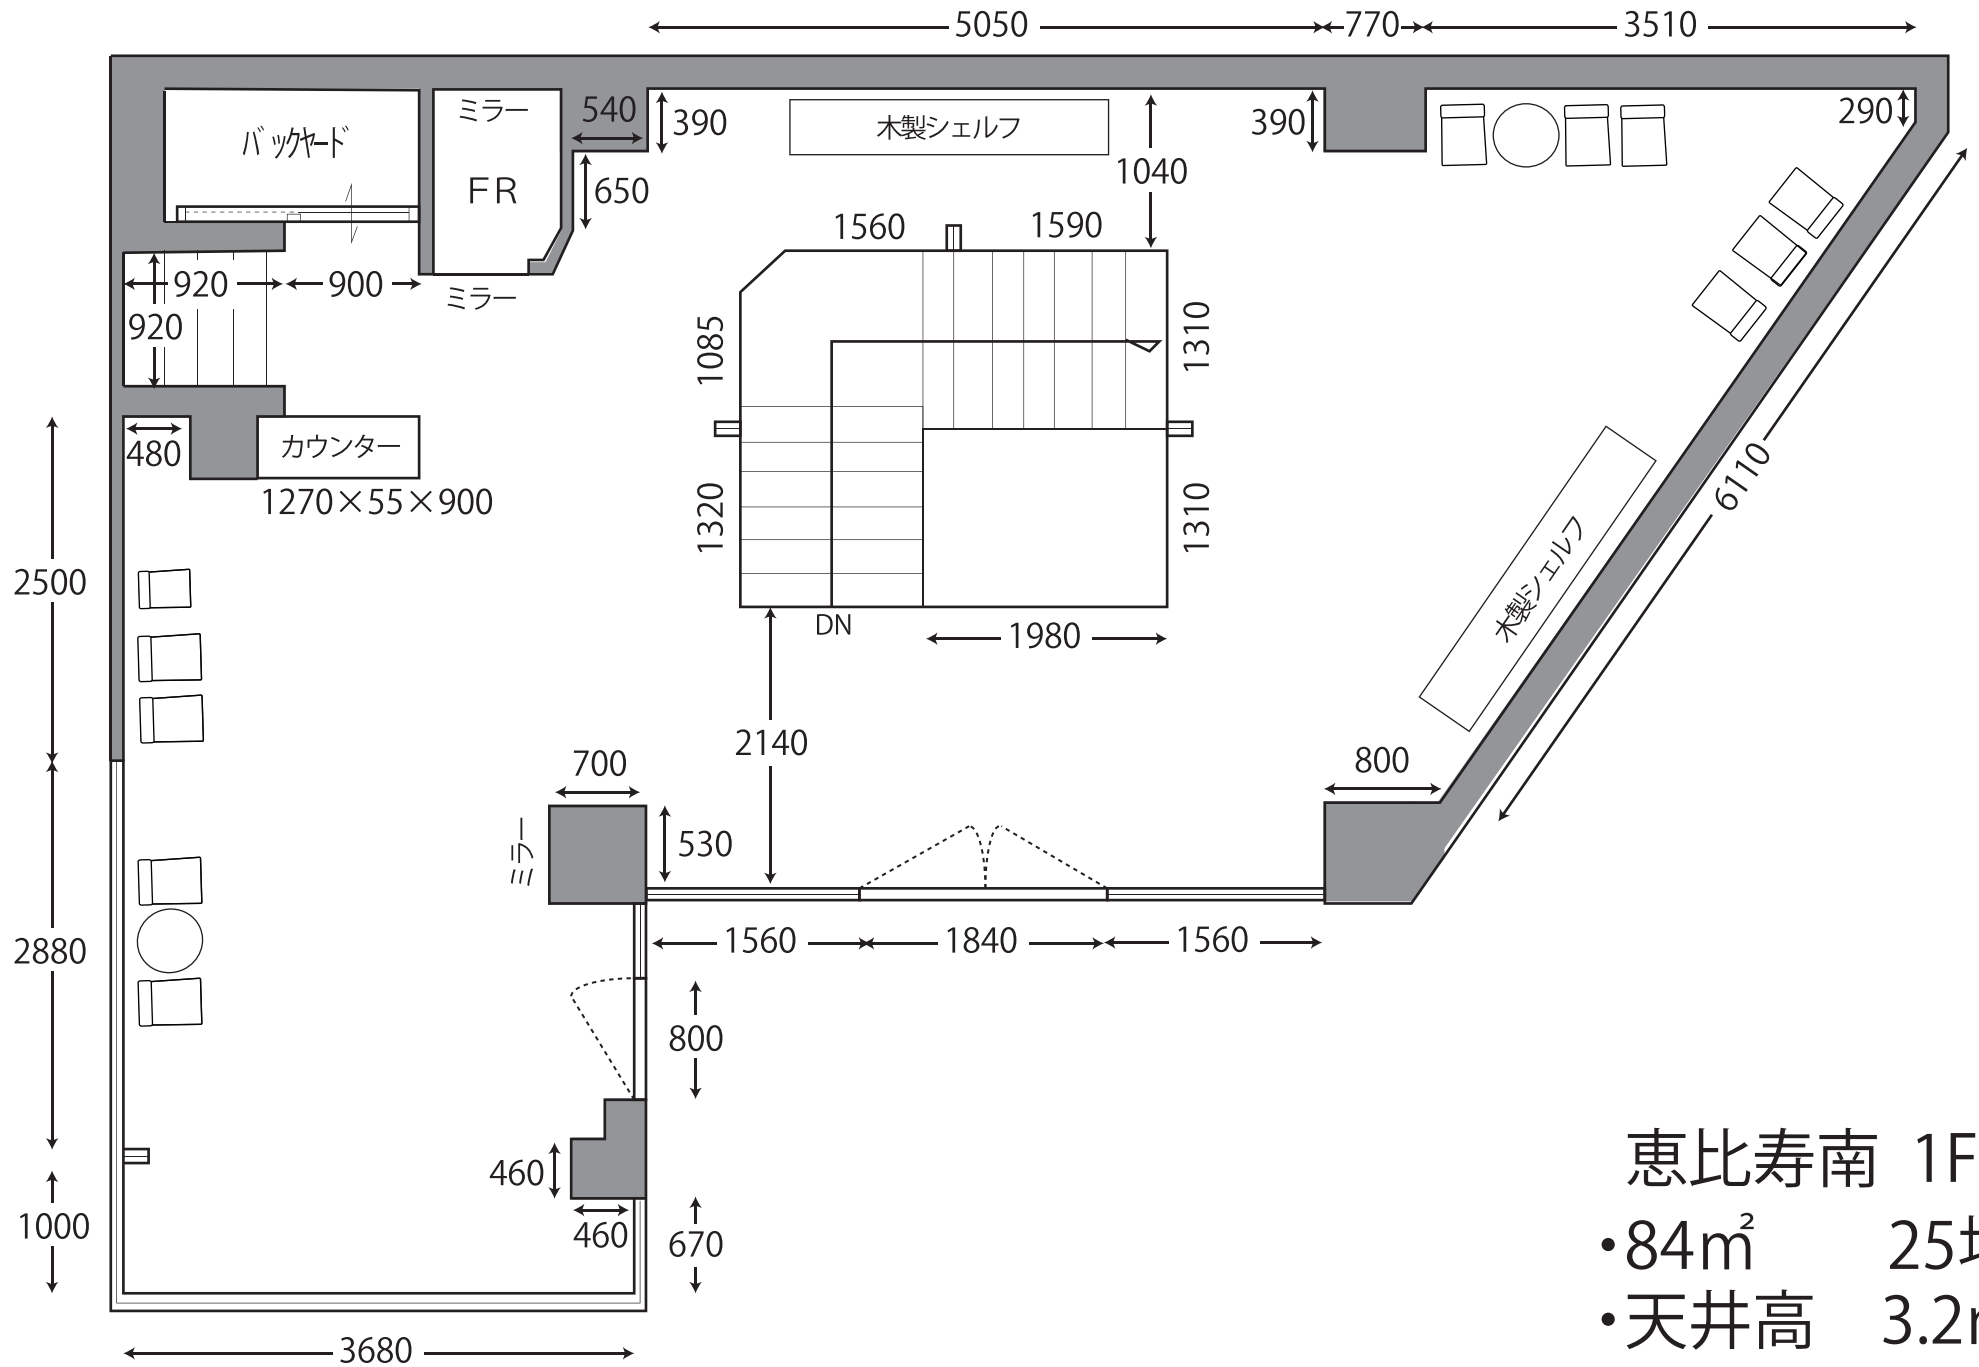

恵比寿南 1F

・84m² 25坪

・天井高 3.2m