


※図面上の寸法はおおよその寸法です。
※家具の数量も現況と異なる場合も有り。

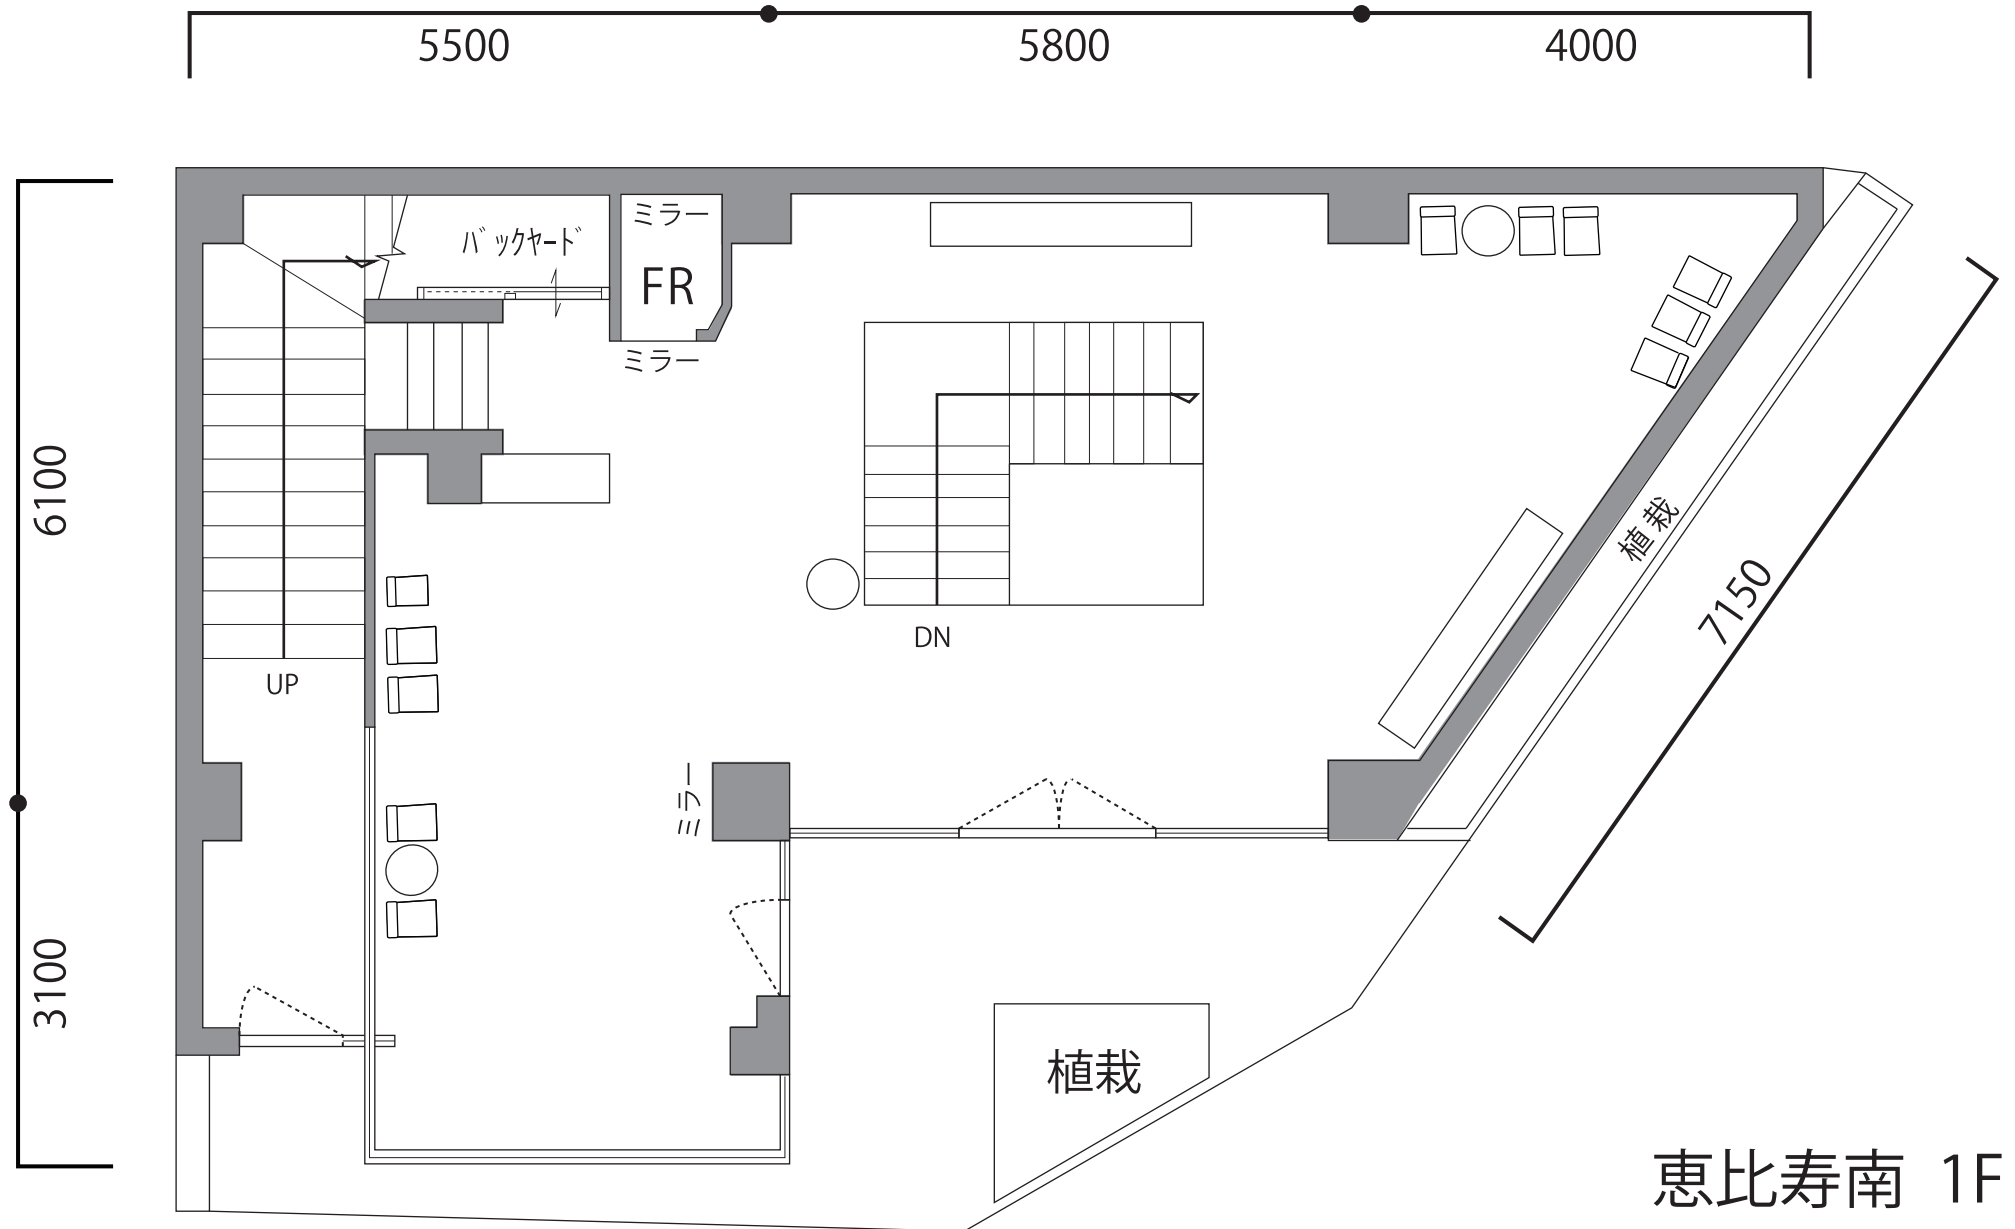

恵比寿南 1F

- 83m² 25坪
- 天井高 3.2m