


※家具の数量も現況と異なる場合も有り。

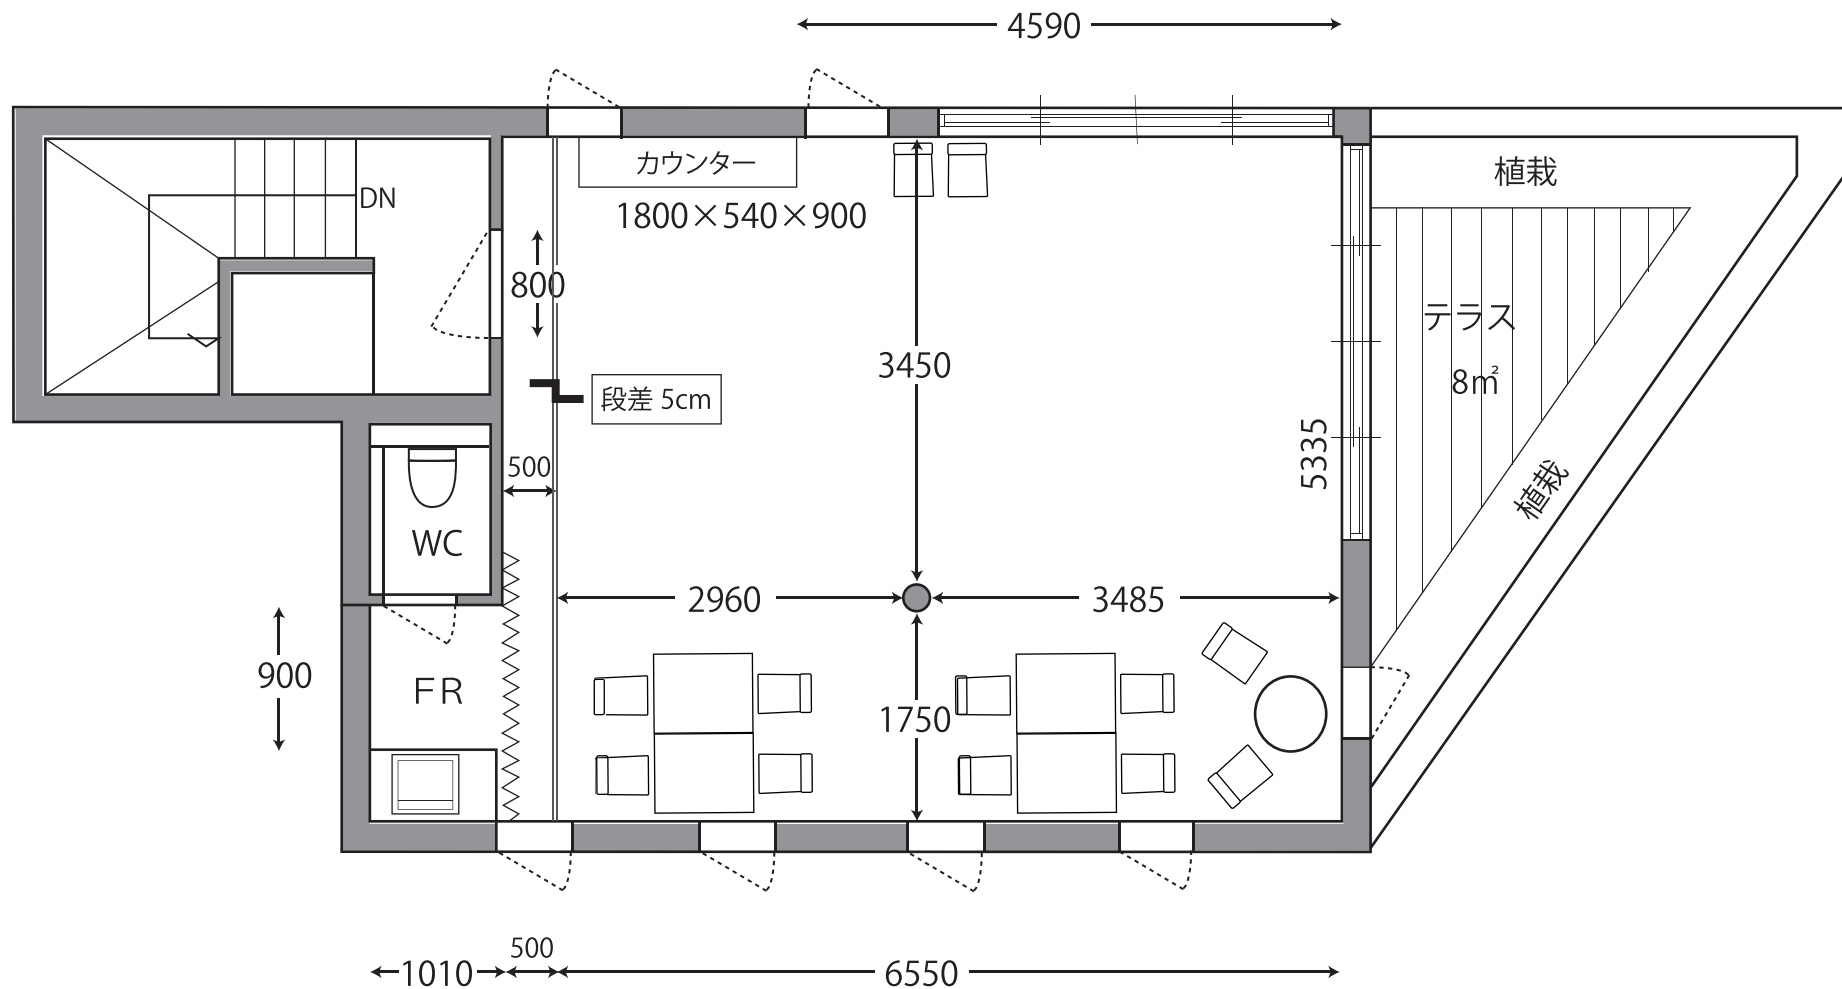

恵比寿南 4F

•37m<sup>2</sup> 11坪

•テラス 付き

•天井高 3.2m