


※図面上の寸法はおおよその寸法です。

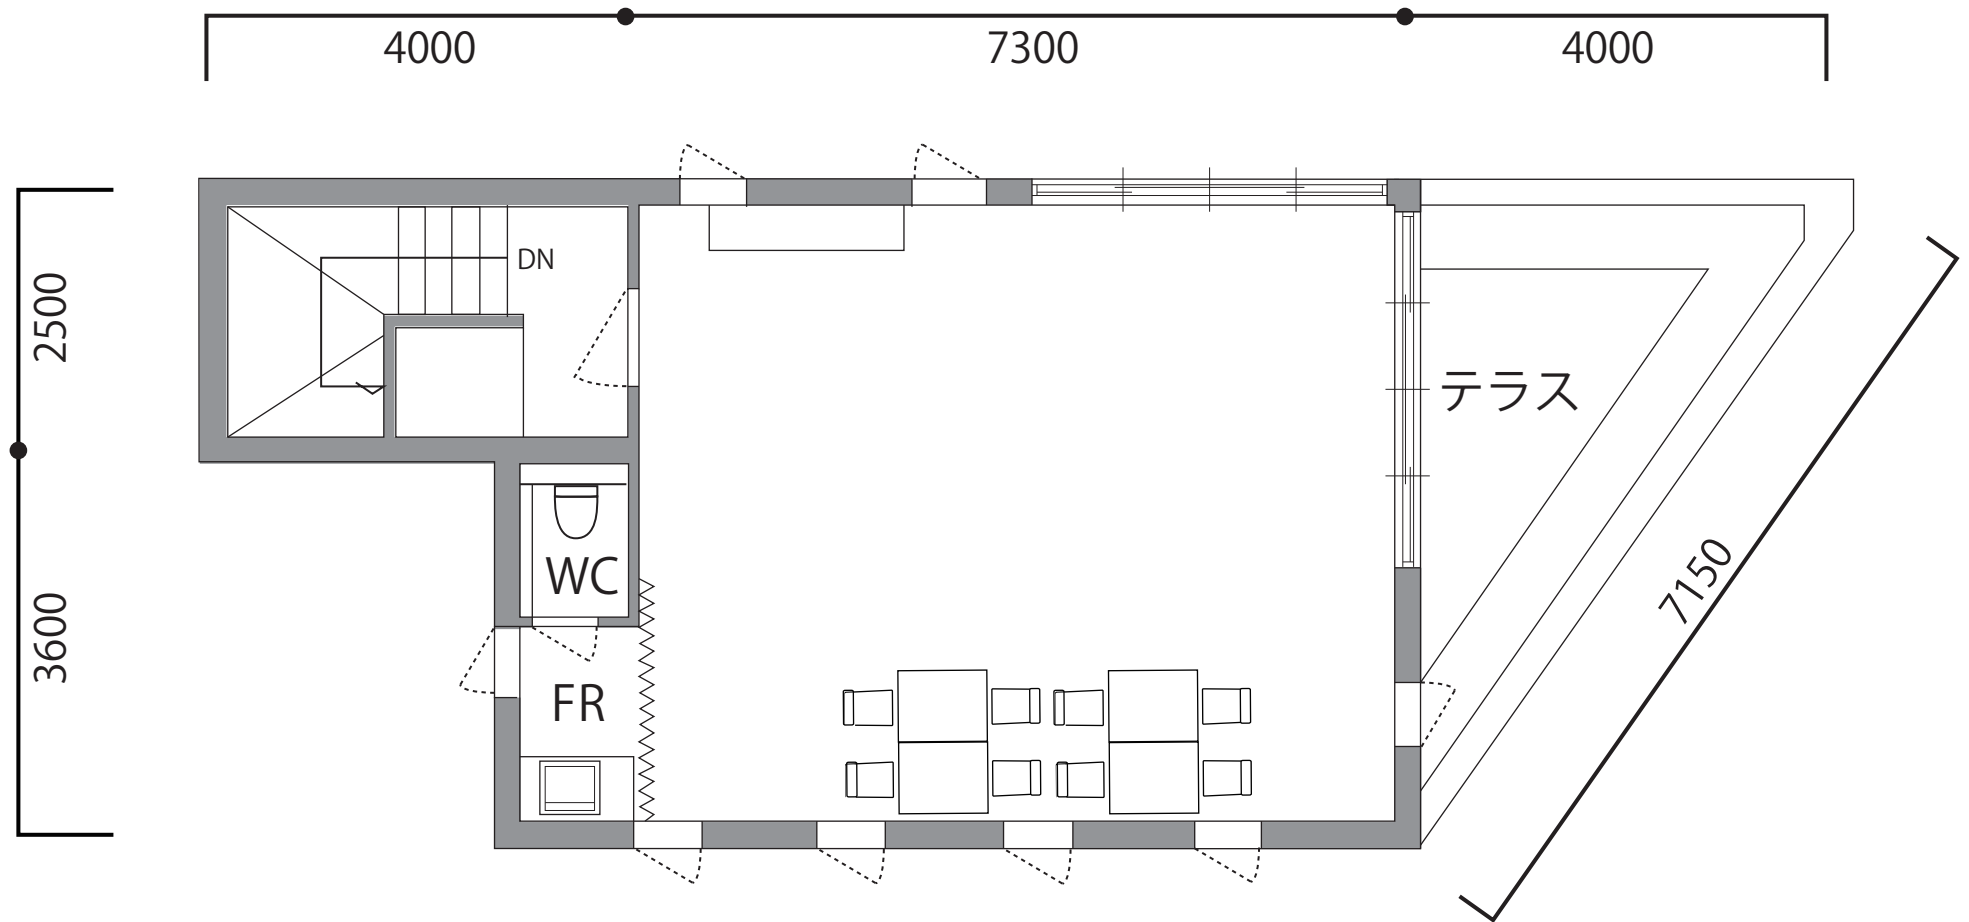

恵比寿南 4F

・37m<sup>2</sup> 11坪

・テラス 付き

・天井高 3.2m