


※家具の数量は現況と異なる場合も有り。

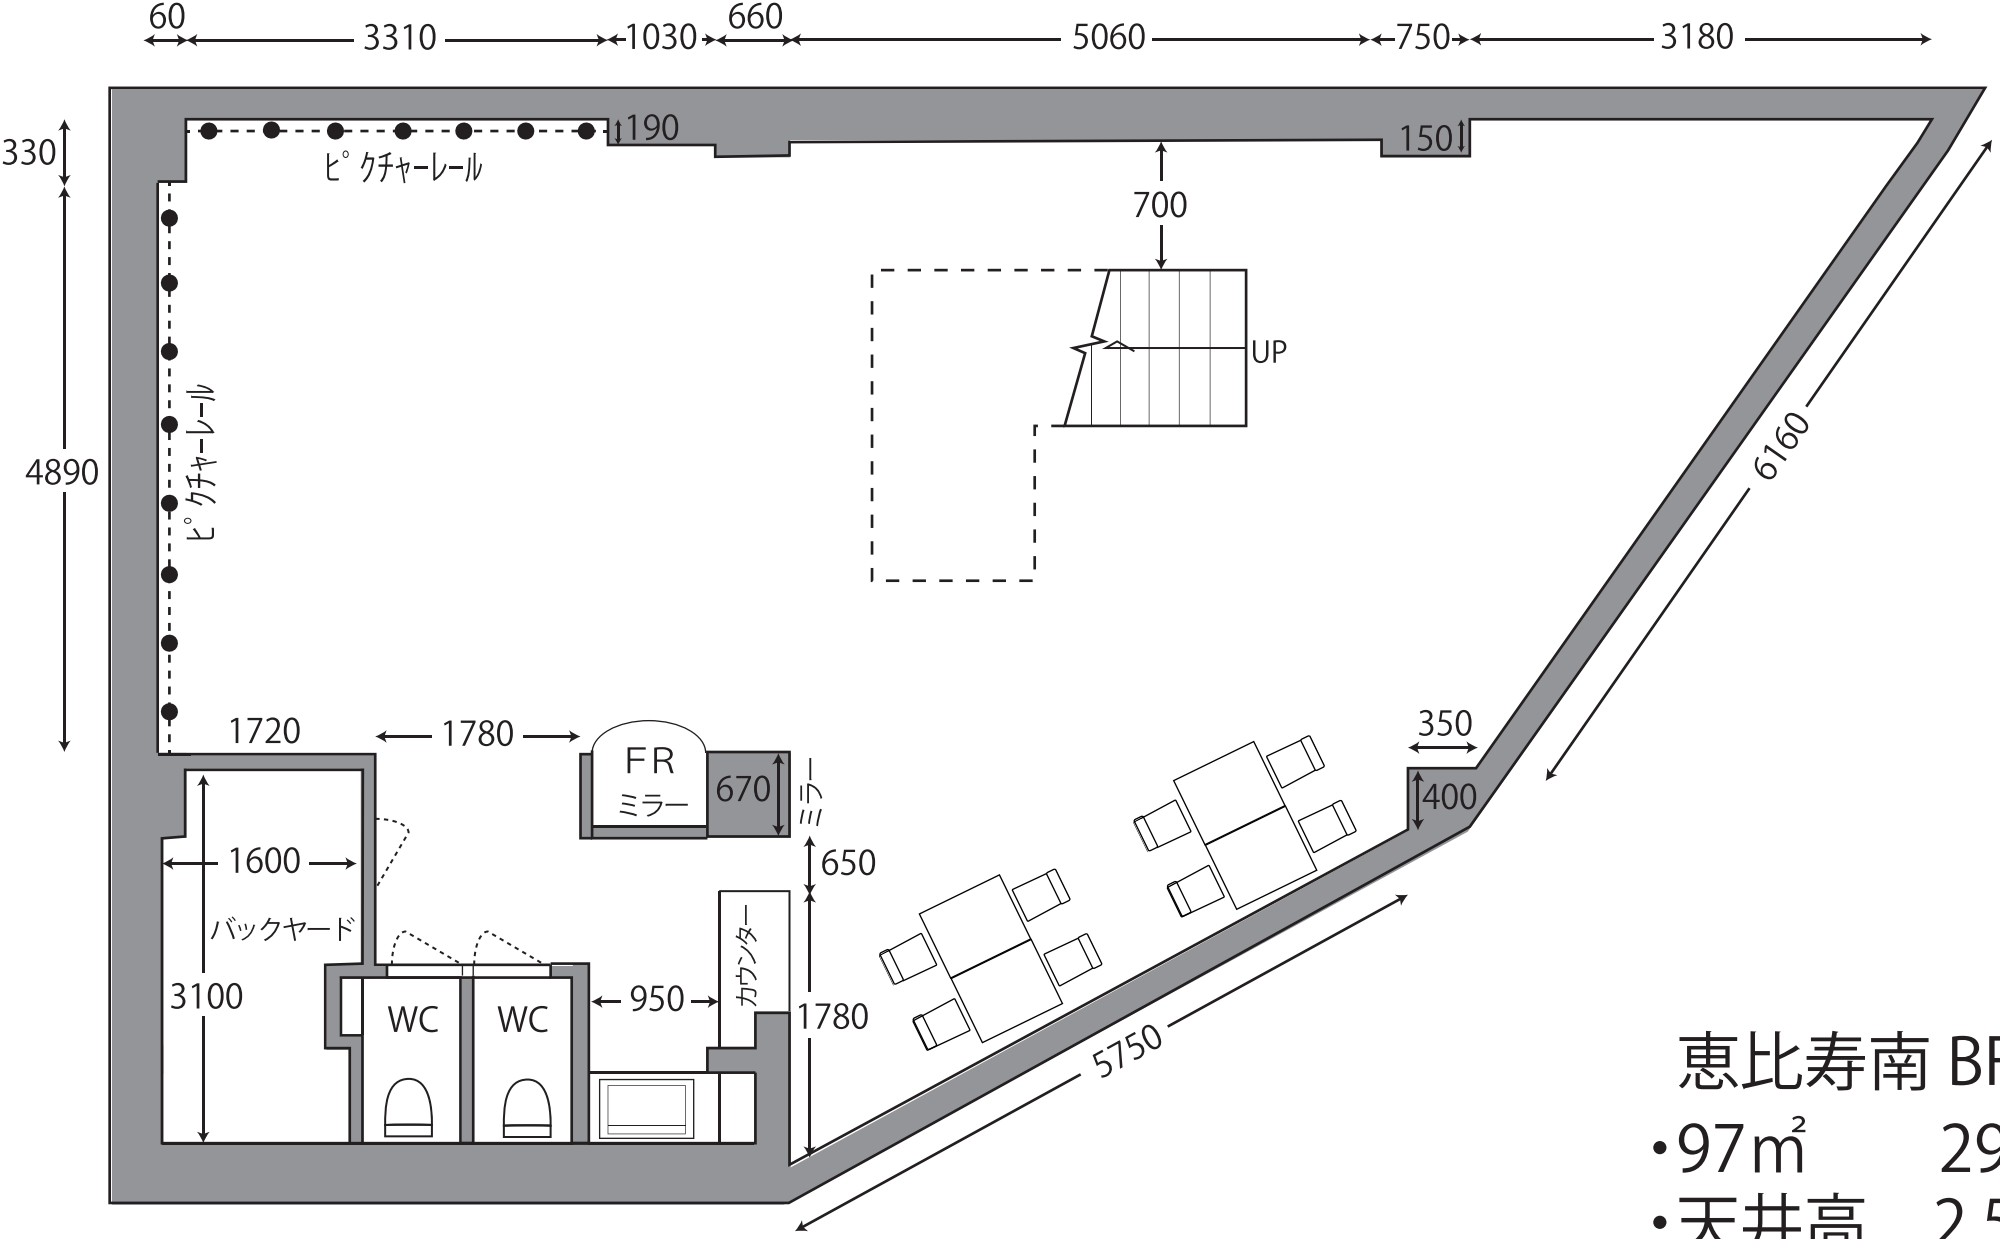

恵比寿南 BF
•97m² 29坪
•天井高 2.5m