


※図面上の寸法はおおよその寸法です。

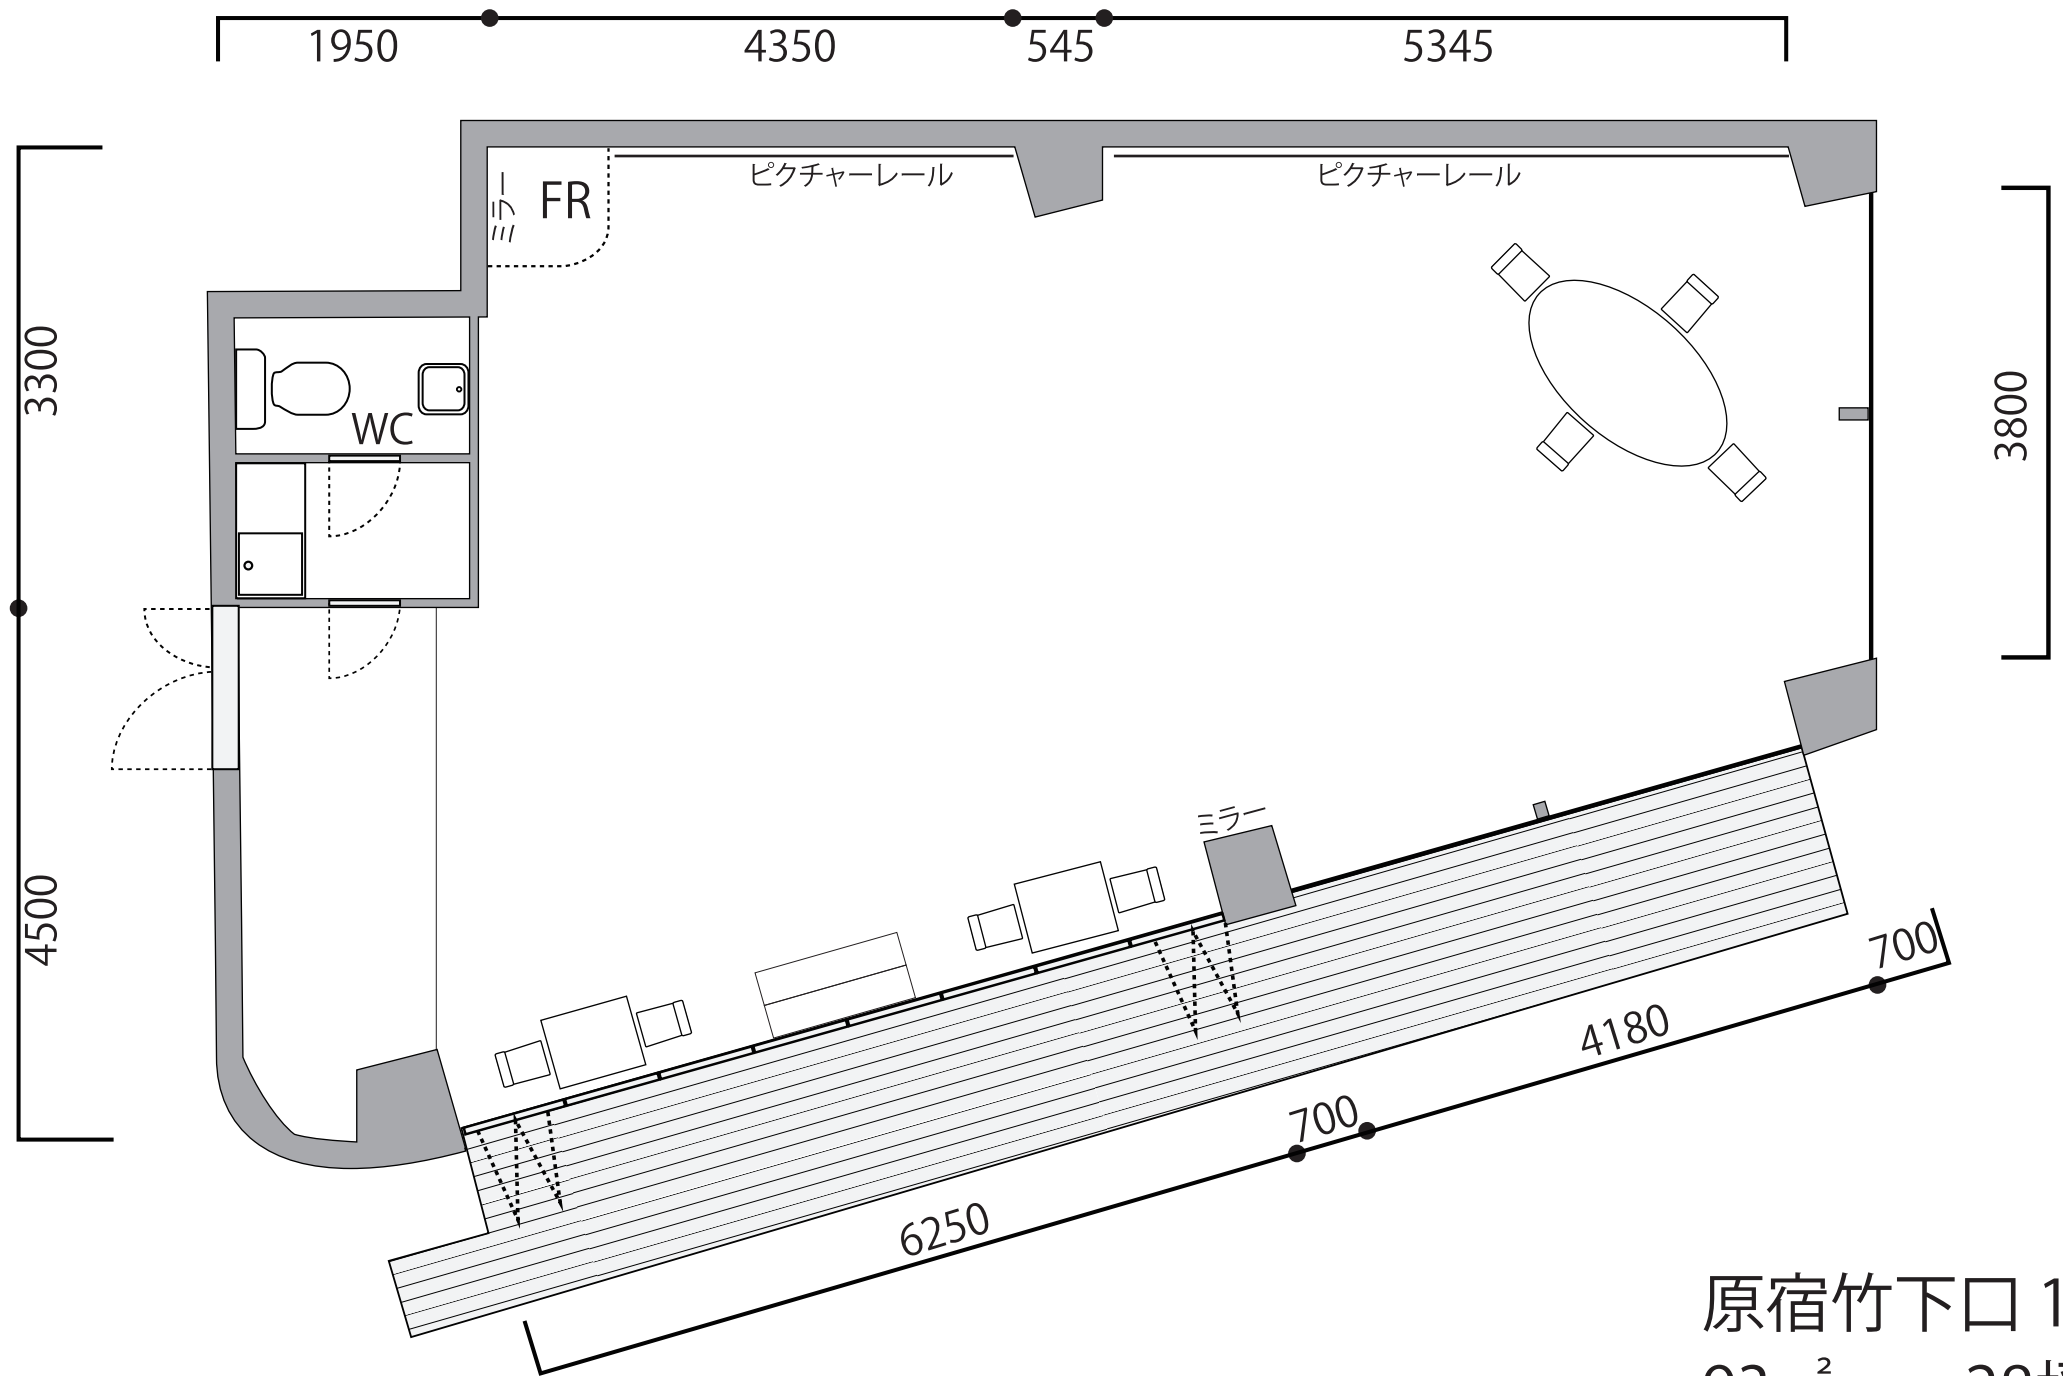

原宿竹下口 1F
・93m² 28坪
・天井高 2.8m