


※図面上の寸法はおおよその寸法です。

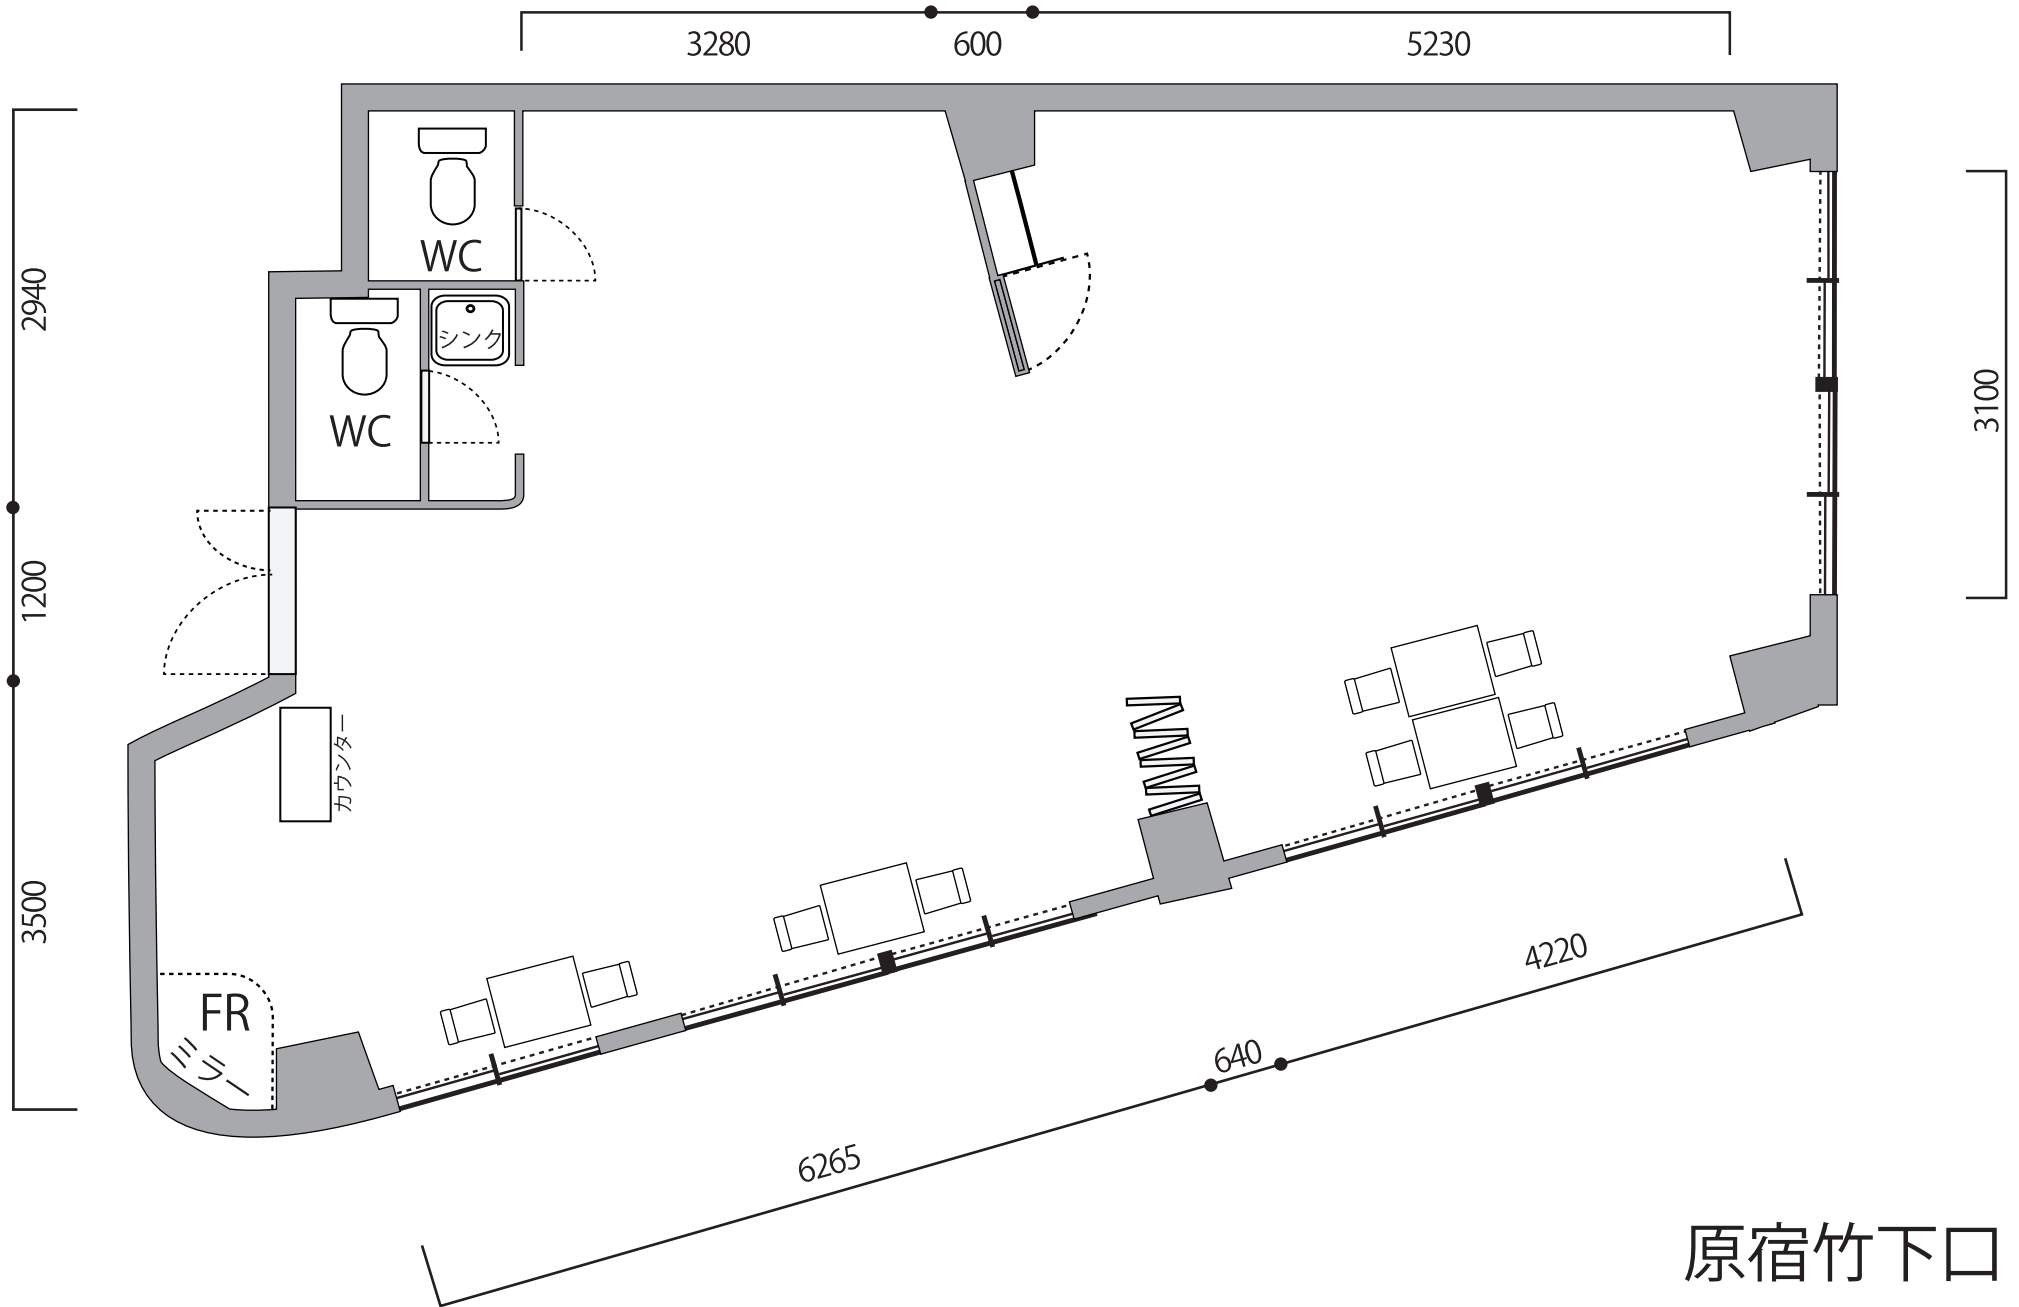

原宿竹下口 2F  
• 87m<sup>2</sup> 26坪  
• 天井高 2.65m