


※家具の数量は現況と異なる場合も有り。

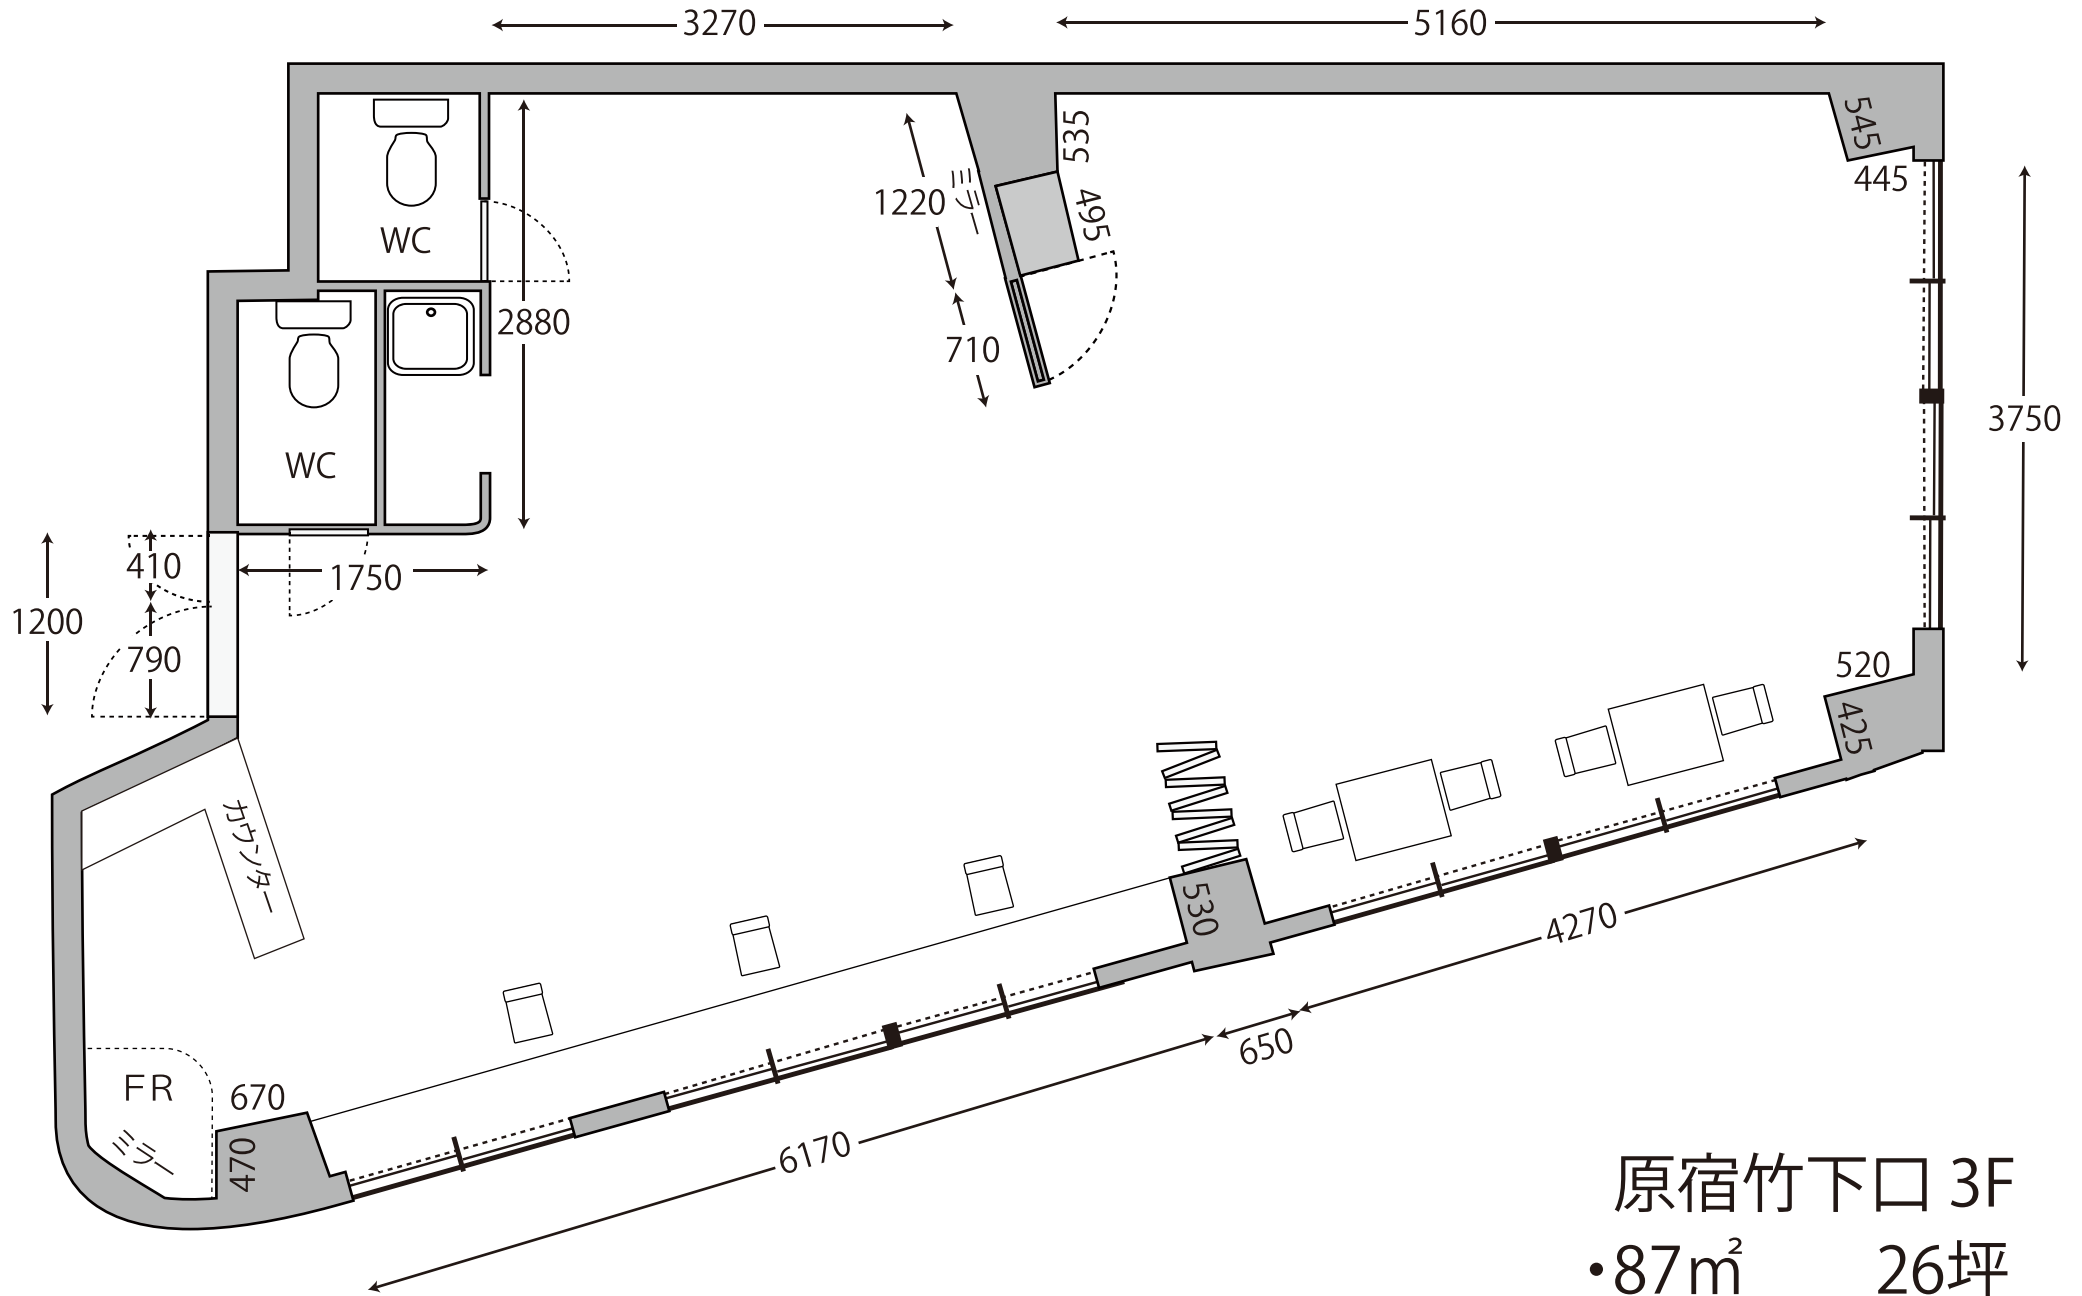

原宿竹下口 3F
・87m² 26坪
・天井高 2.55m