


※図面上の寸法はおおよその寸法です。

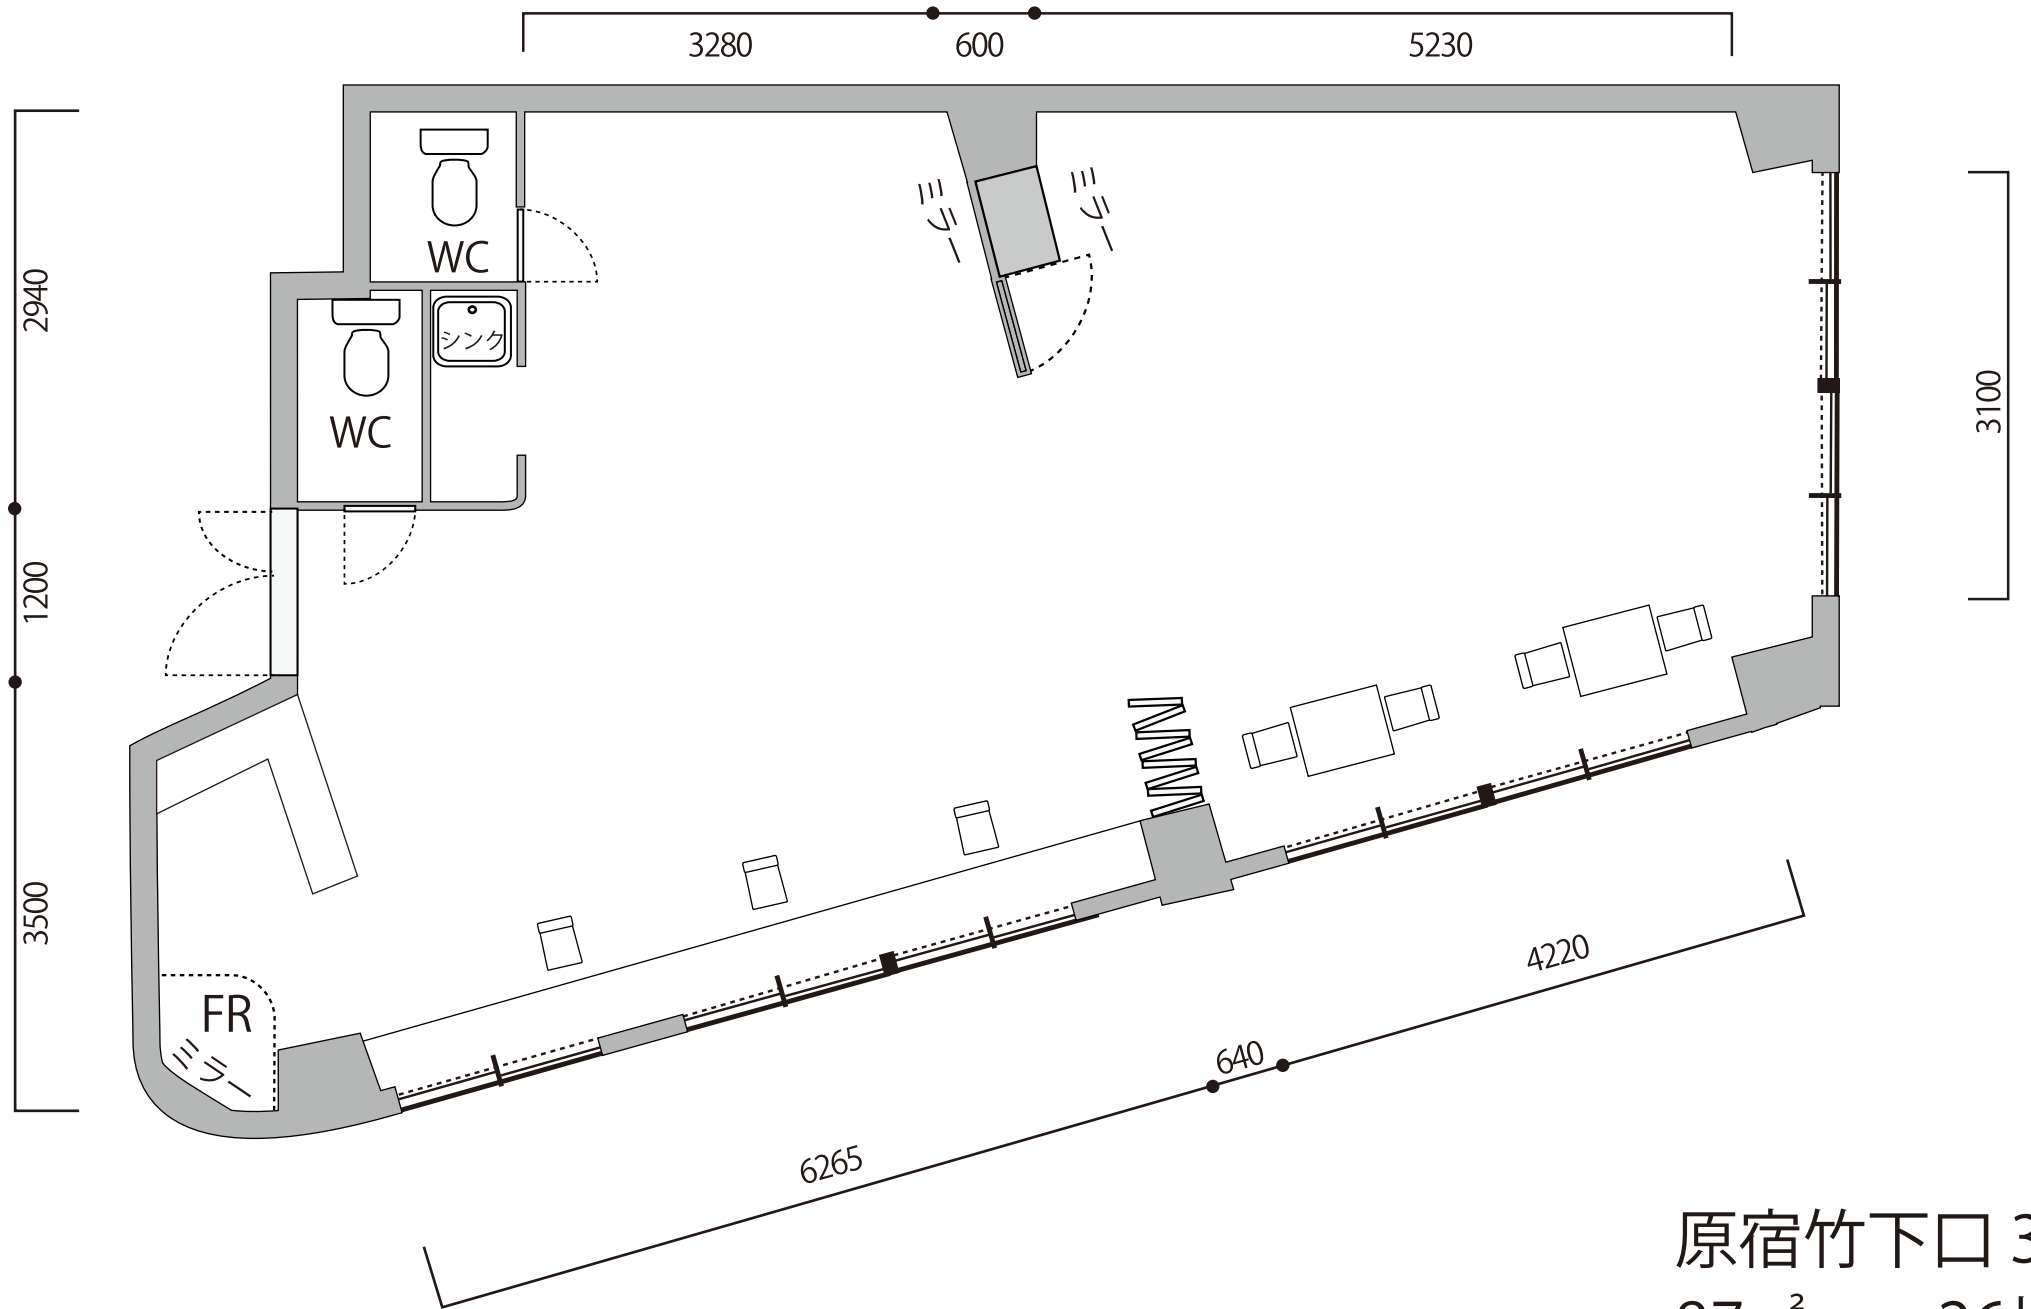

原宿竹下口 3F
• 87m² 26坪
• 天井高 2.55m