


※図面上の寸法はおおよその寸法です。

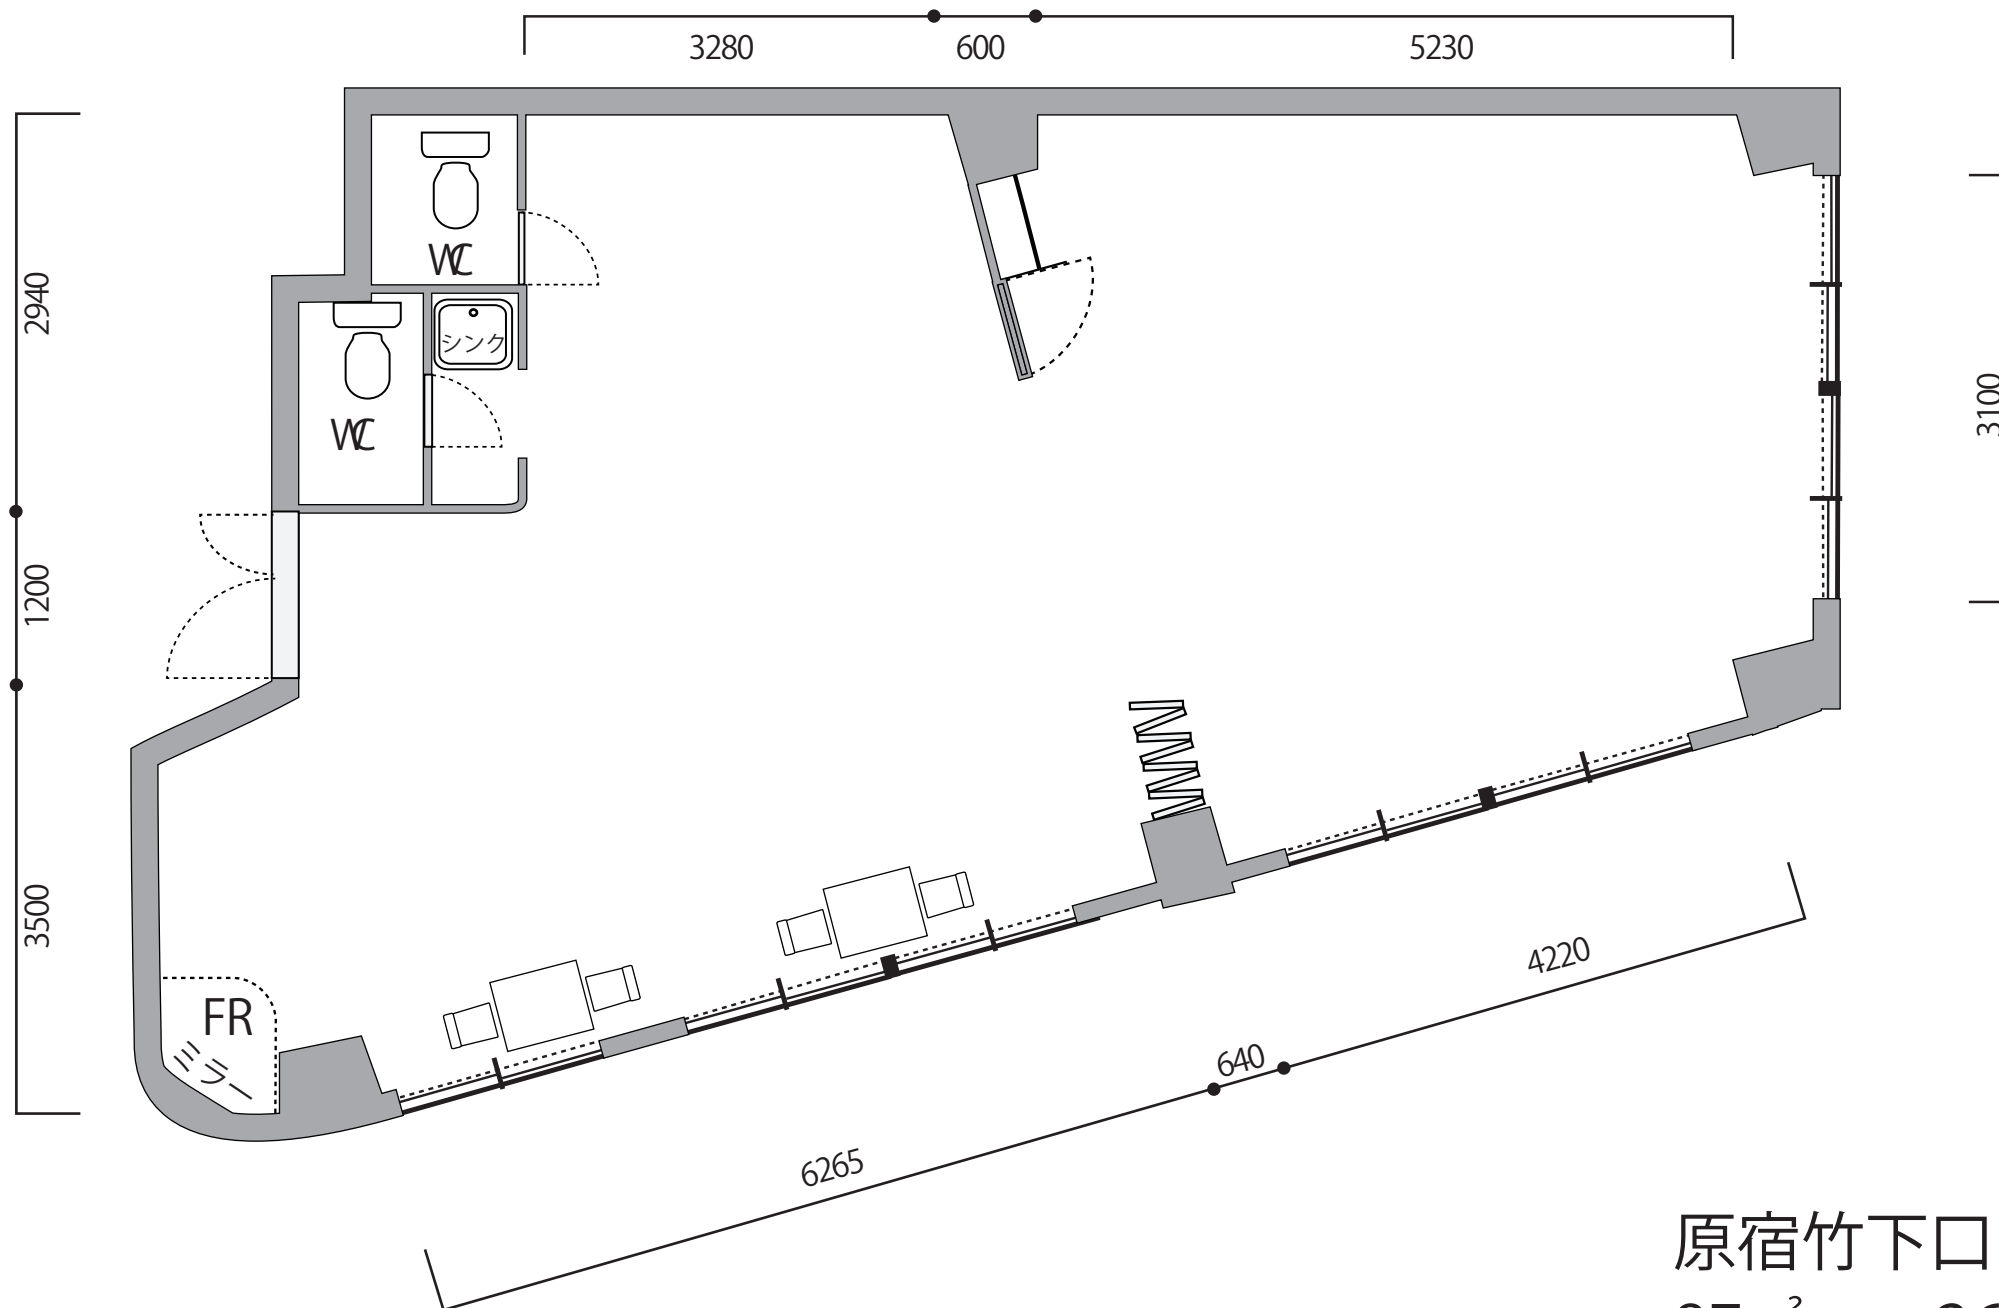

原宿竹下口 3F
•87m² 26坪
•天井高 2.55m