


※図面上の寸法はおおよその寸法です。

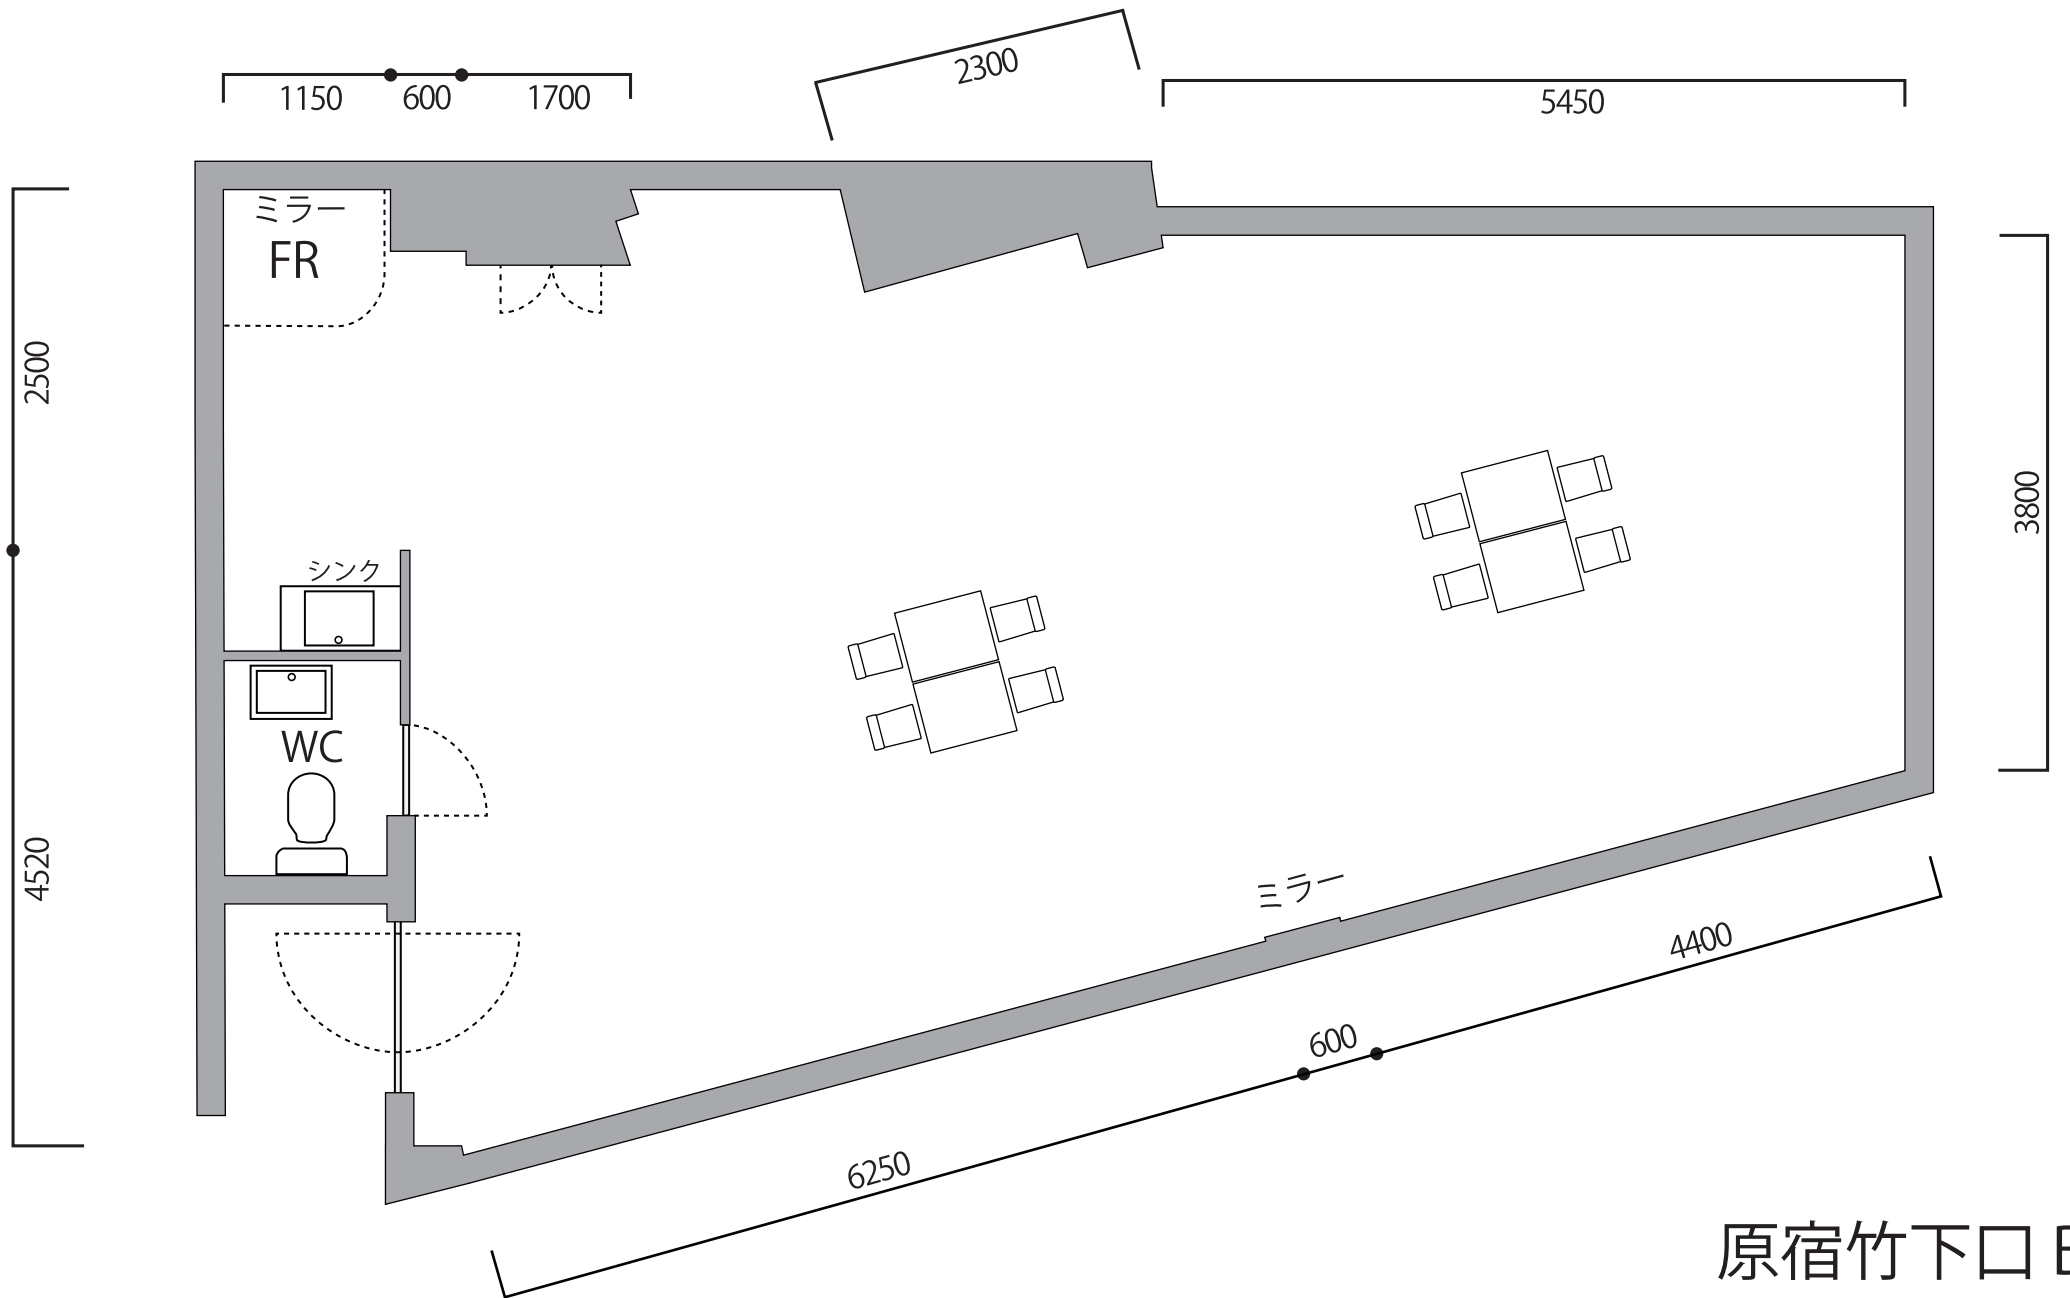

原宿竹下口 BF
•84㎡ 25坪
•天井高 2.42m