


※家具の数量は現況と異なる場合も有り。

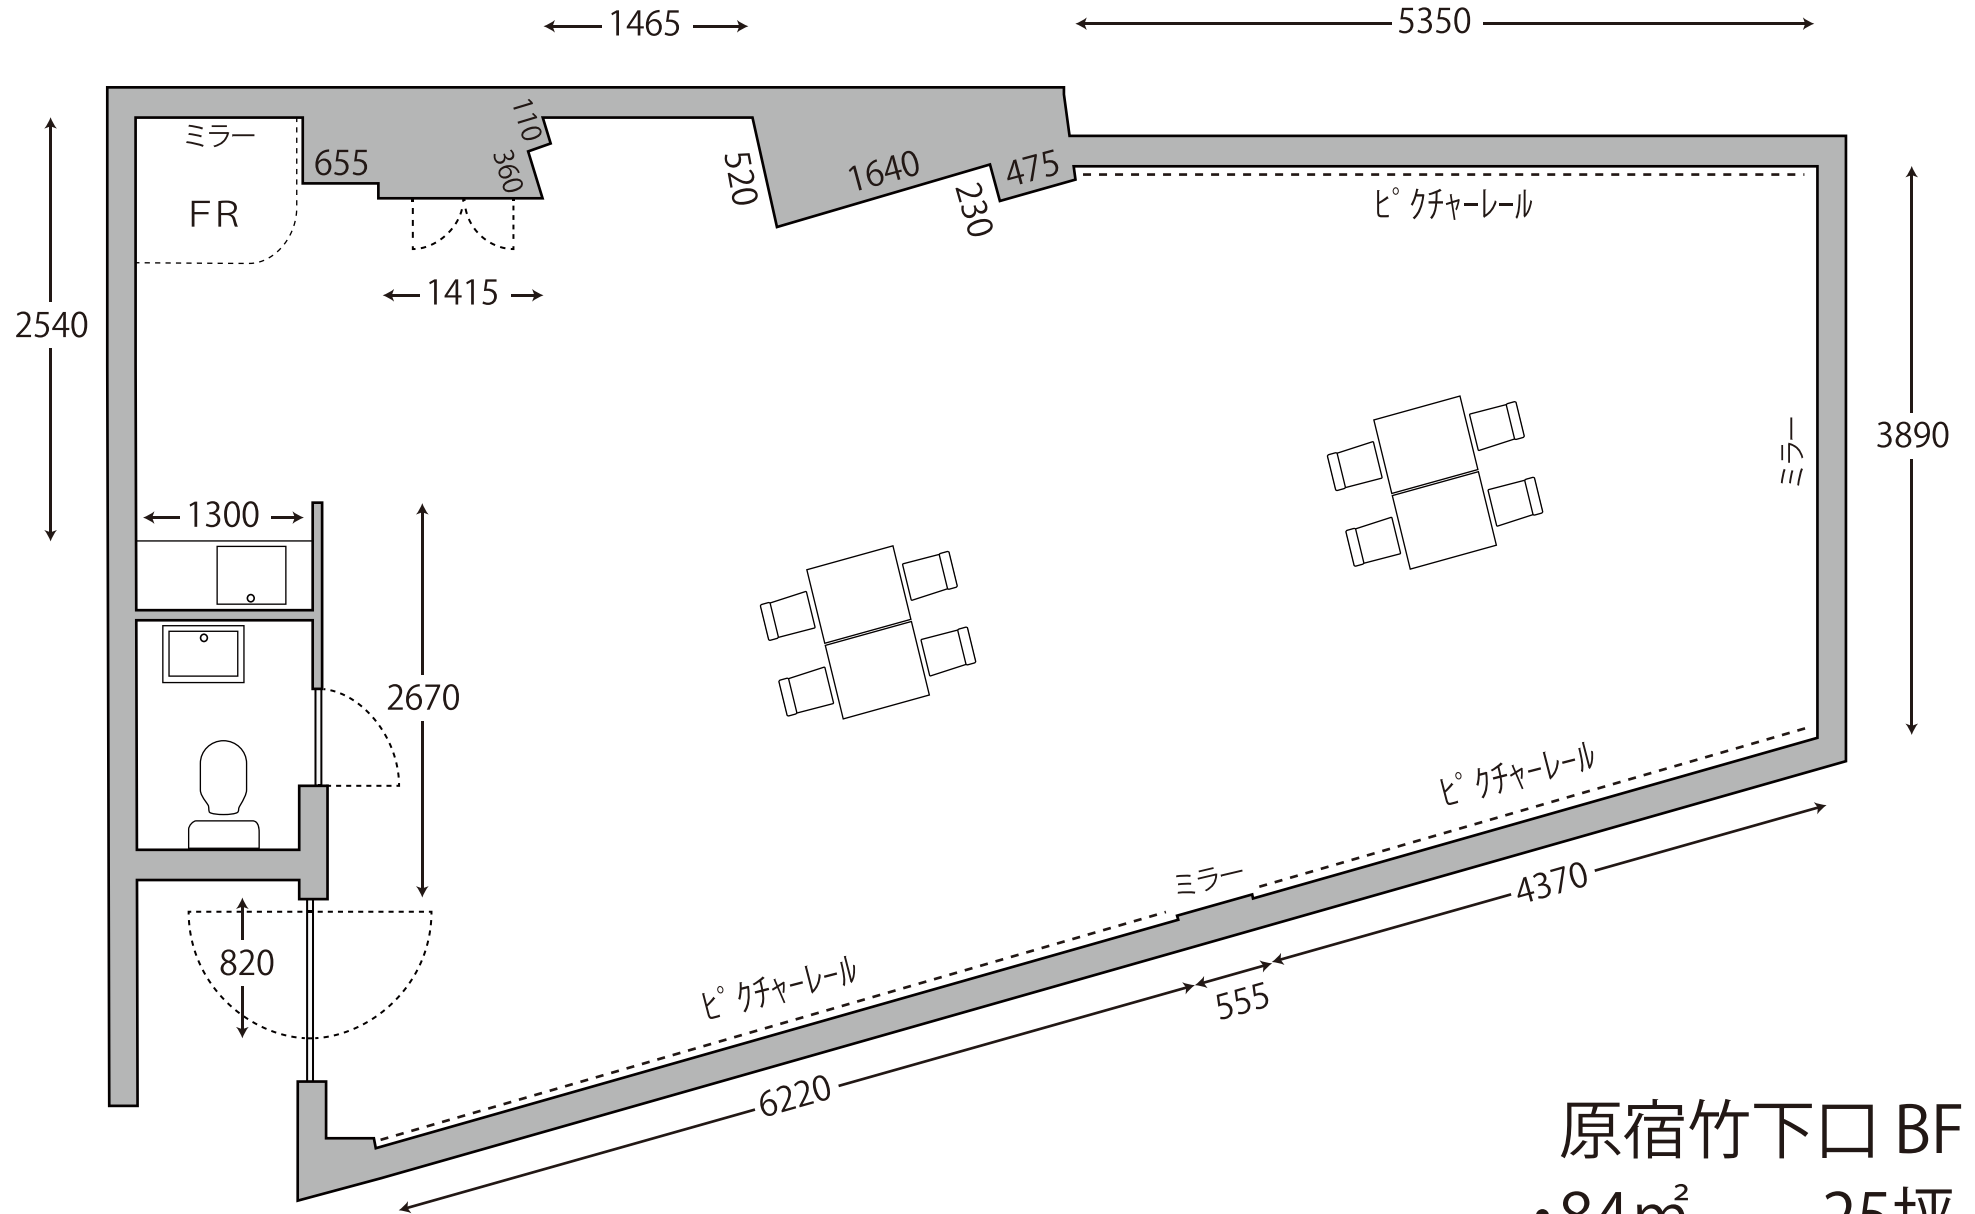

原宿竹下口 BF
•84m² 25坪
•天井高 2.42m