


※図面上の寸法はおおよその寸法です。

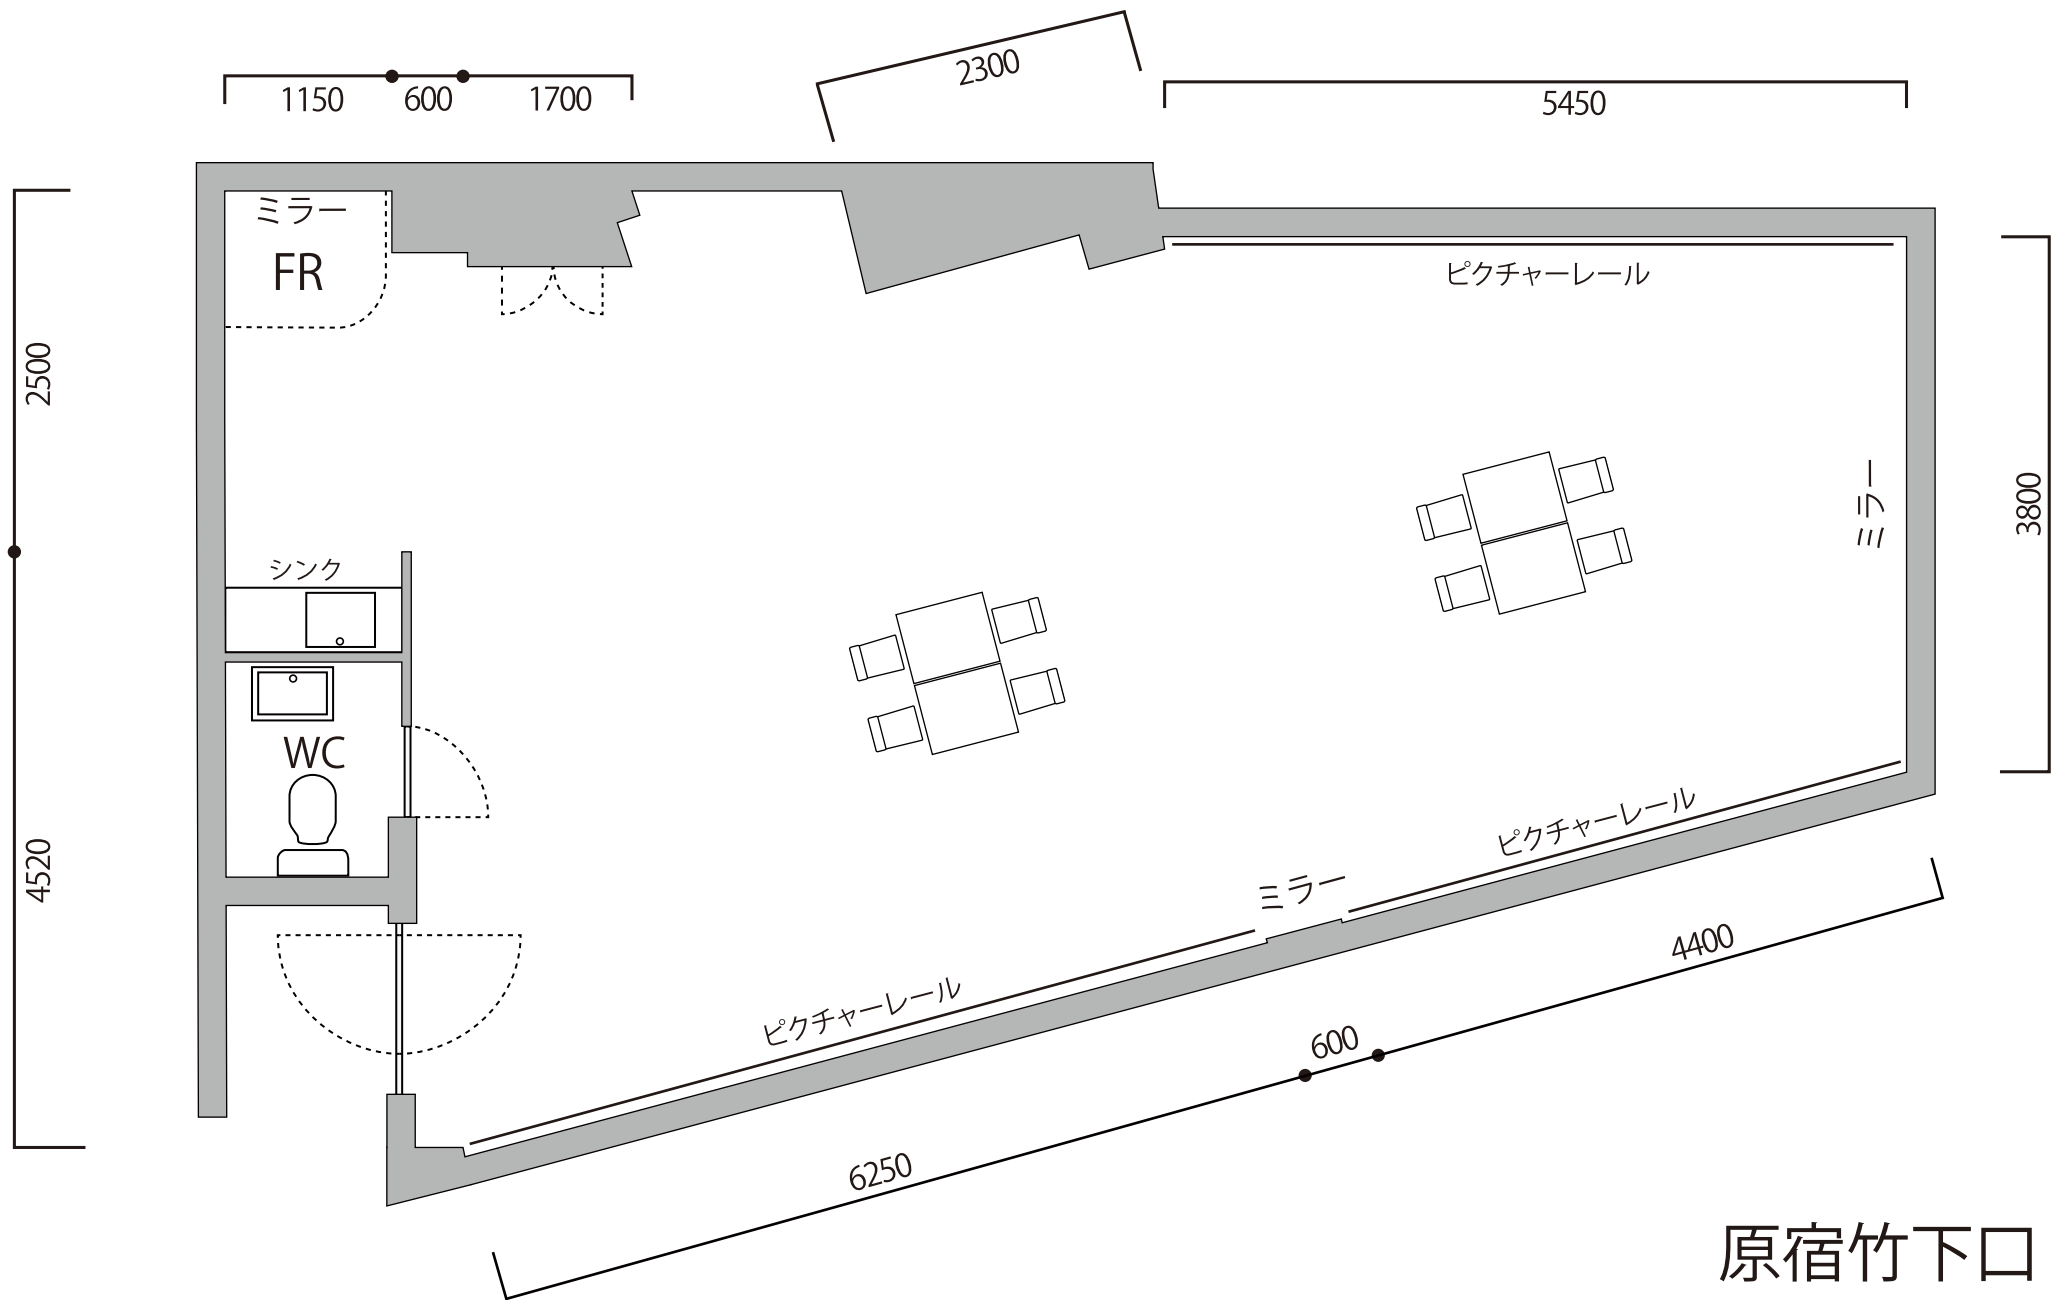

原宿竹下口 BF

- 84m² 25坪
- 天井高 2.42m