


※家具の数量は現況と異なる場合も有り。

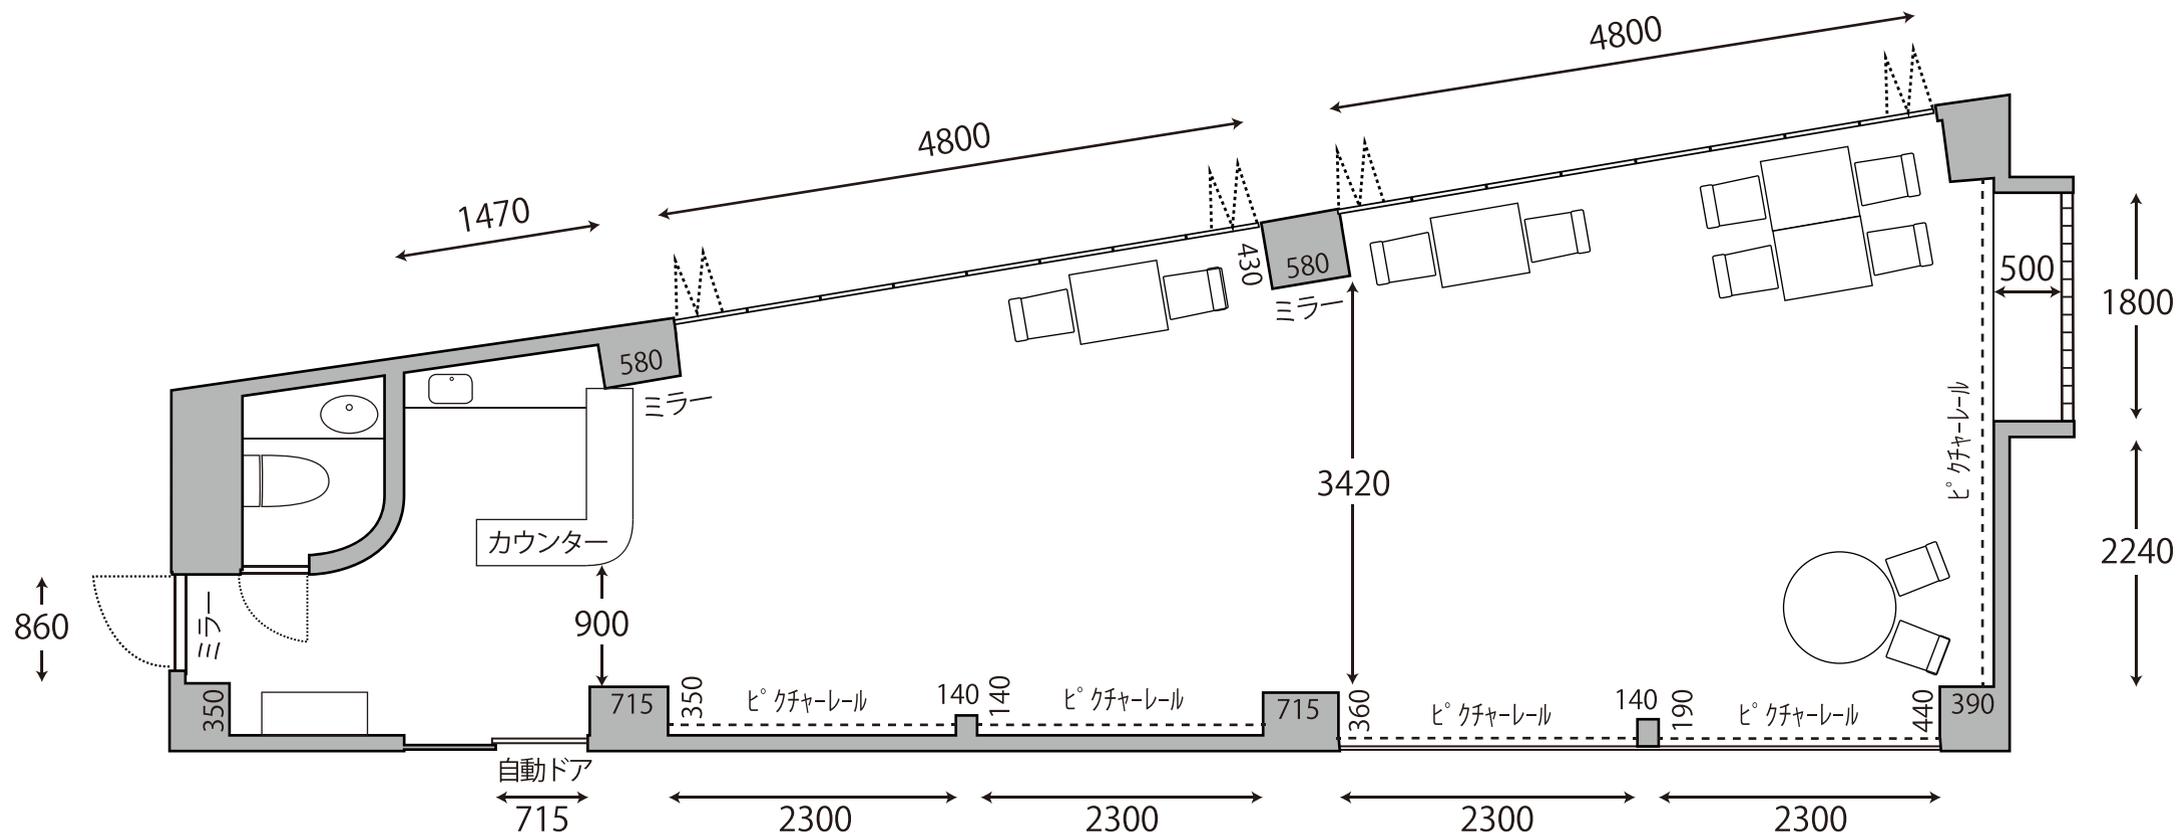

中目黒 目黒川沿い

・57m² 17.3坪

・天井高 2.8m