


※図面上の寸法はおおよその寸法です。

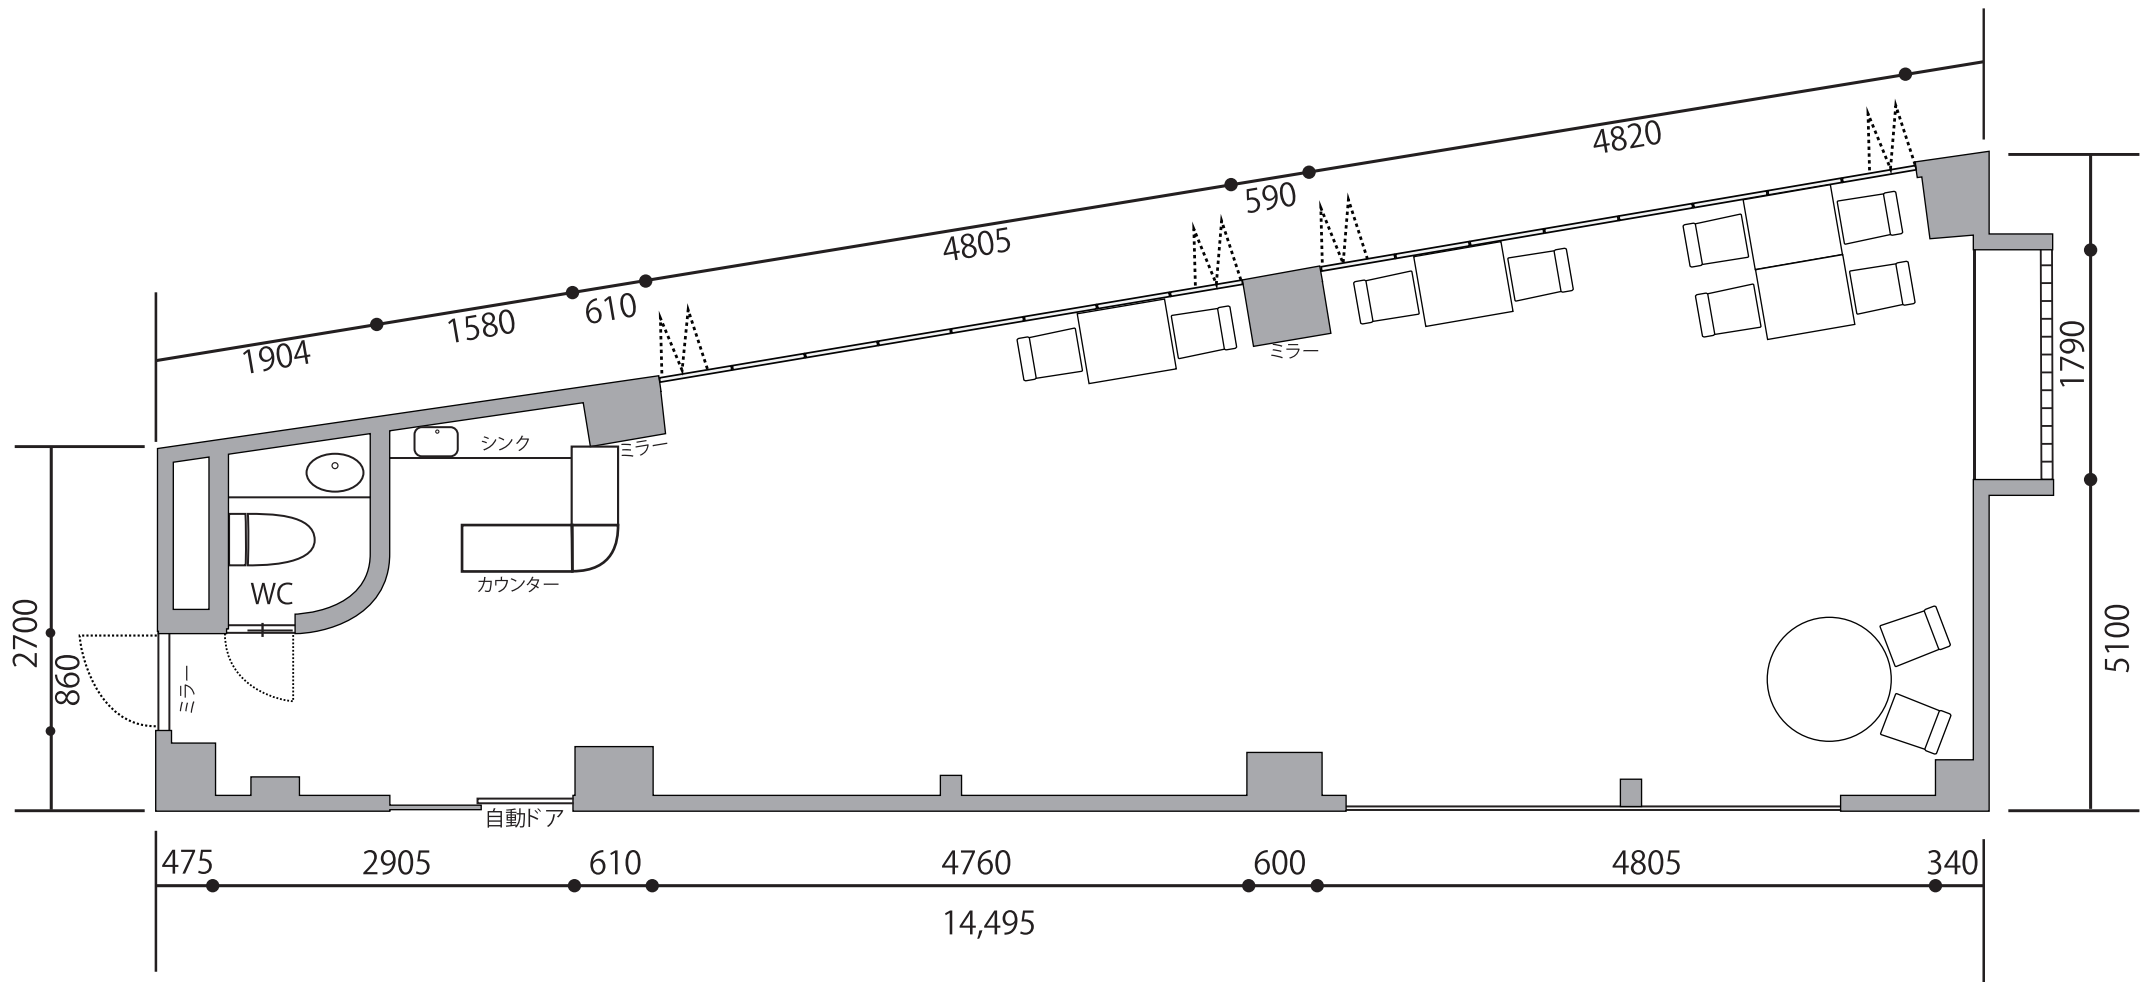

中目黒 目黒川沿い

・57m<sup>2</sup> 17.3坪

・天井高 2.8m