


※家具の数量は現況と異なる場合も有り。

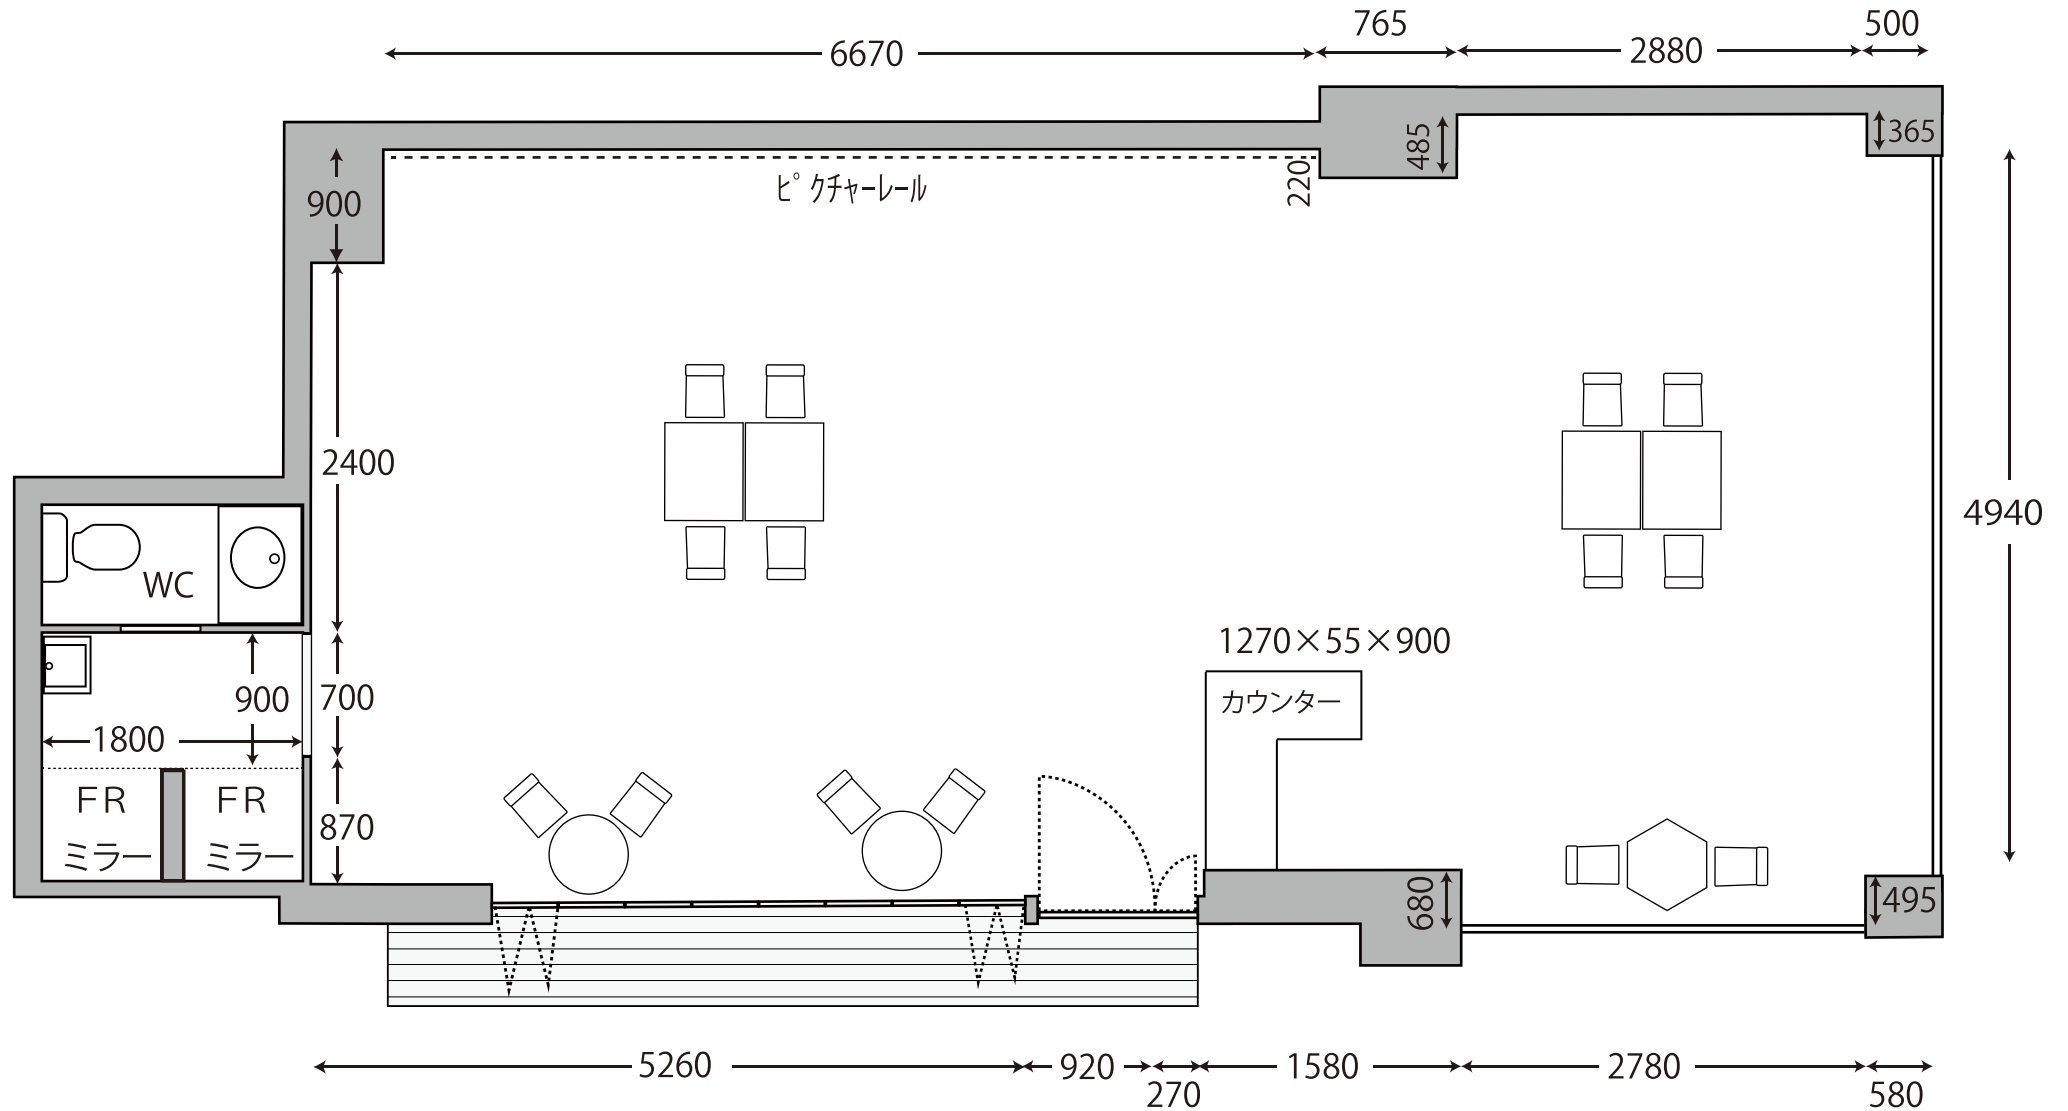

千駄ヶ谷 北参道

・77m<sup>2</sup> 23坪

・天井高 2.9m