


※図面上の寸法はおおよその寸法です。

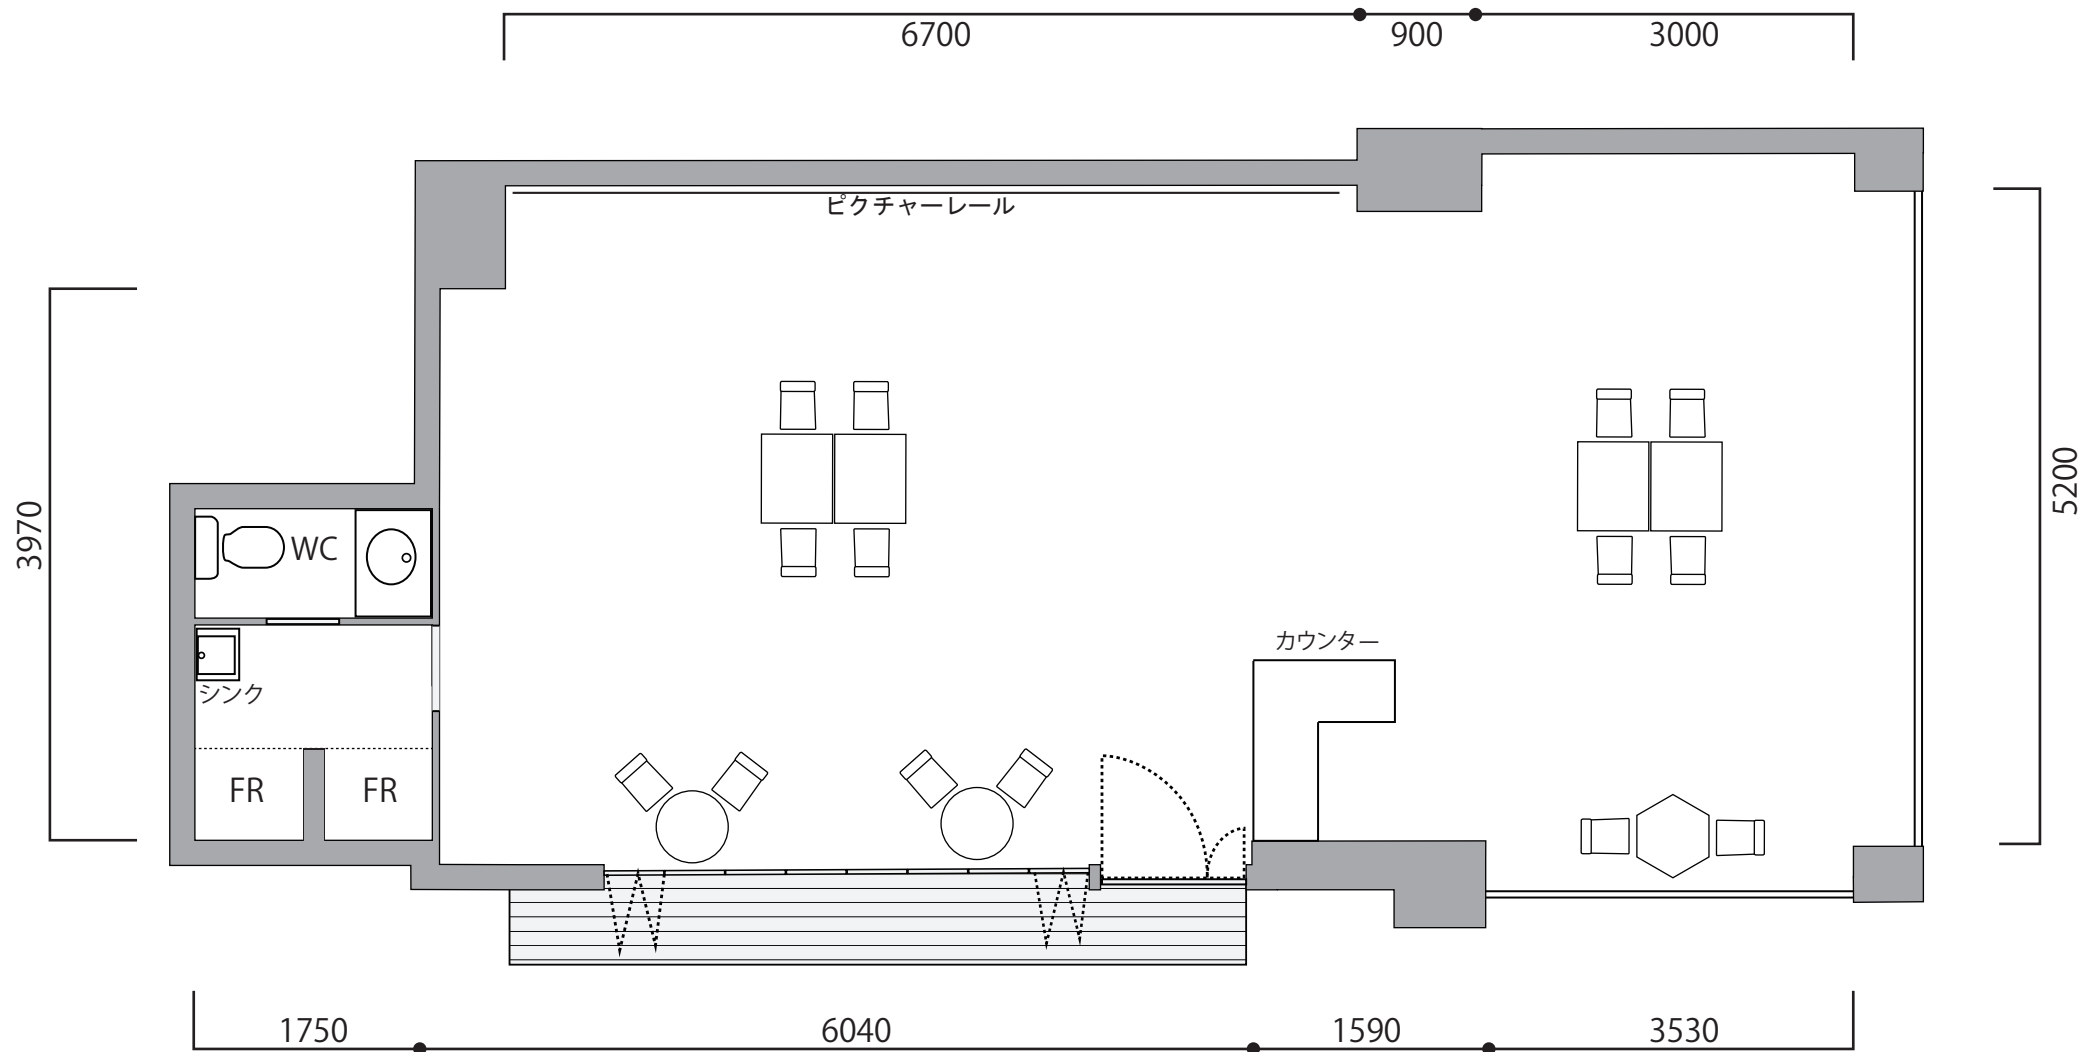

千駄ヶ谷 北参道

・77m² 23坪

・天井高 2.9m