


※家具の数量は現況と異なる場合もあり。  
※図面上の寸法はおおよその寸法です。

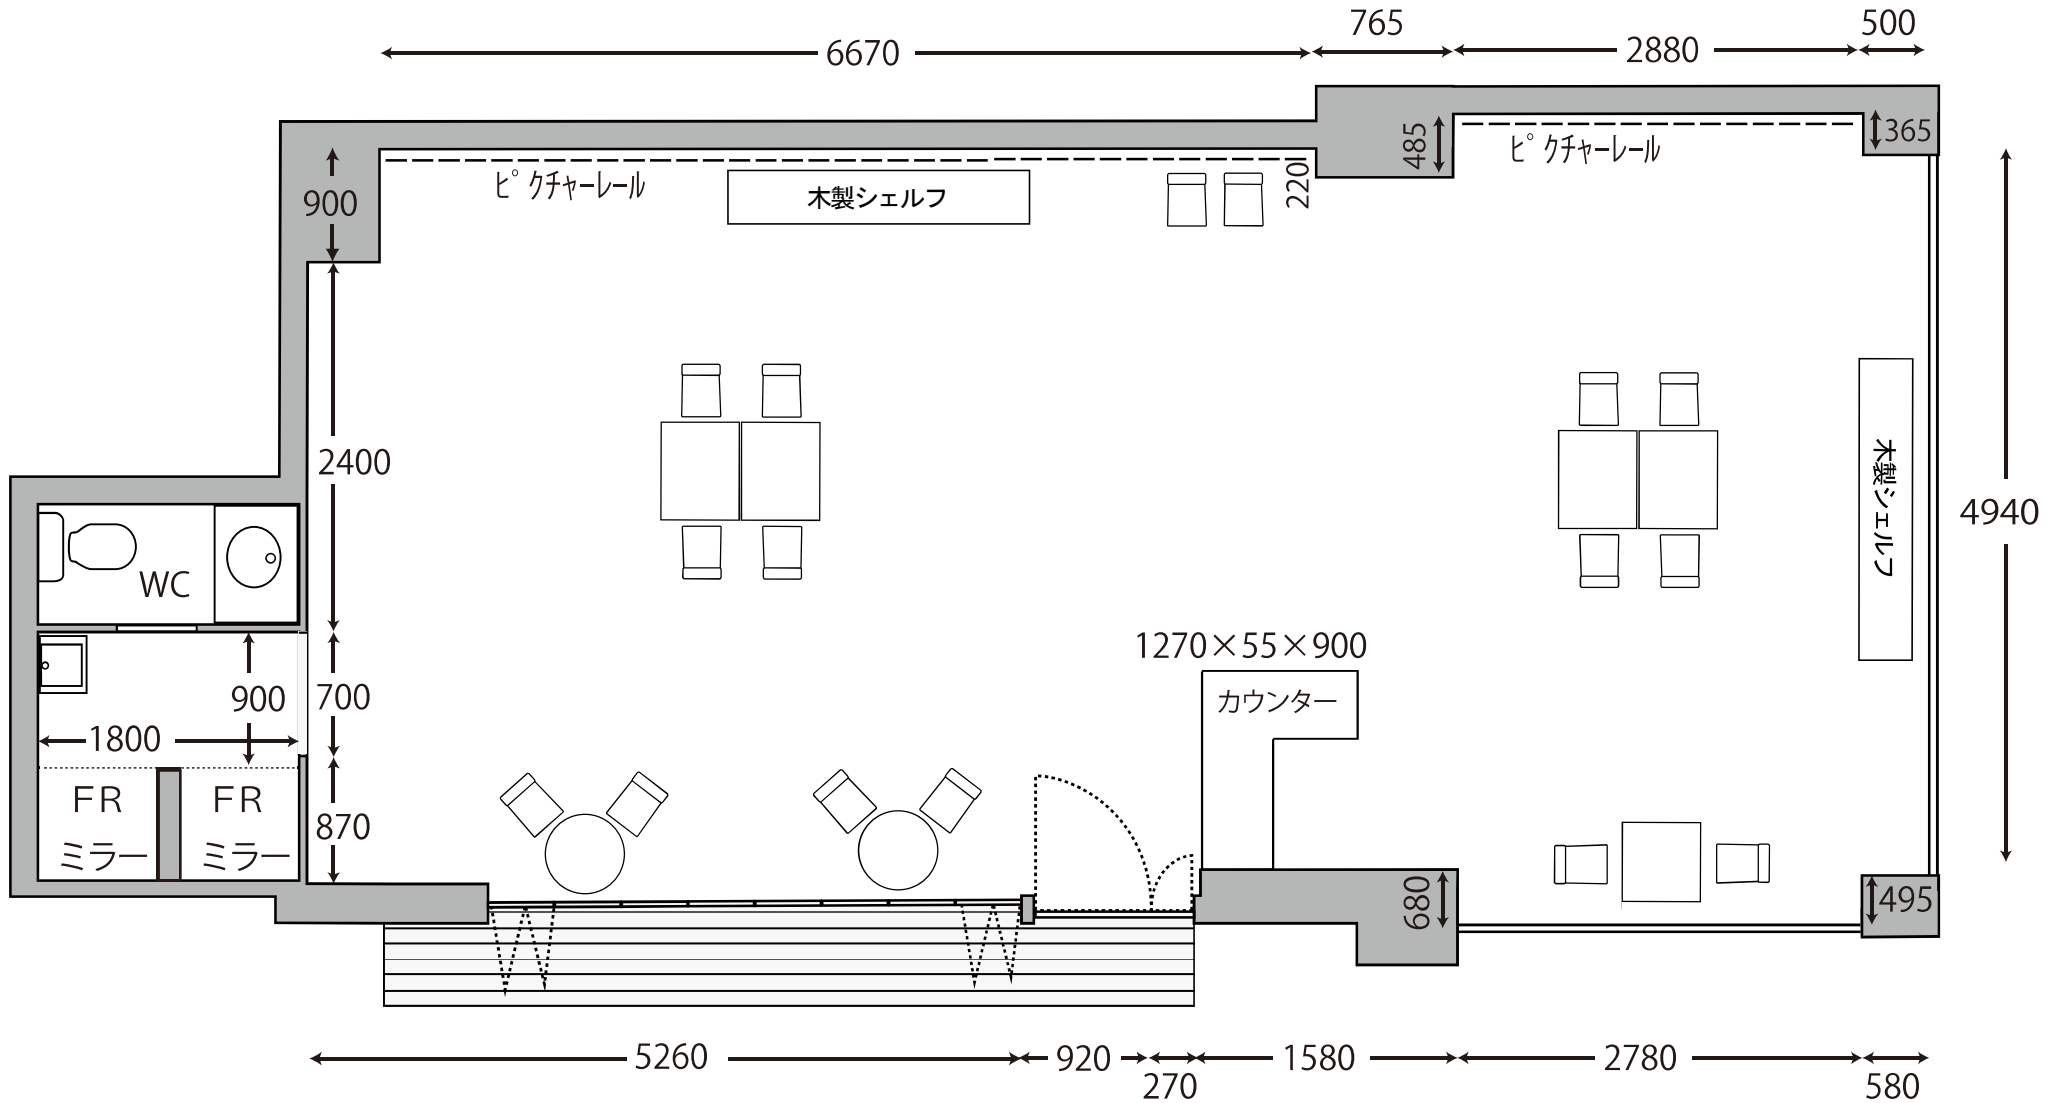

千駄ヶ谷 北参道  
・77m<sup>2</sup> 23坪  
・天井高 2.9m